




PLANTA ARQUITECTURA  
ESCALA 1:100

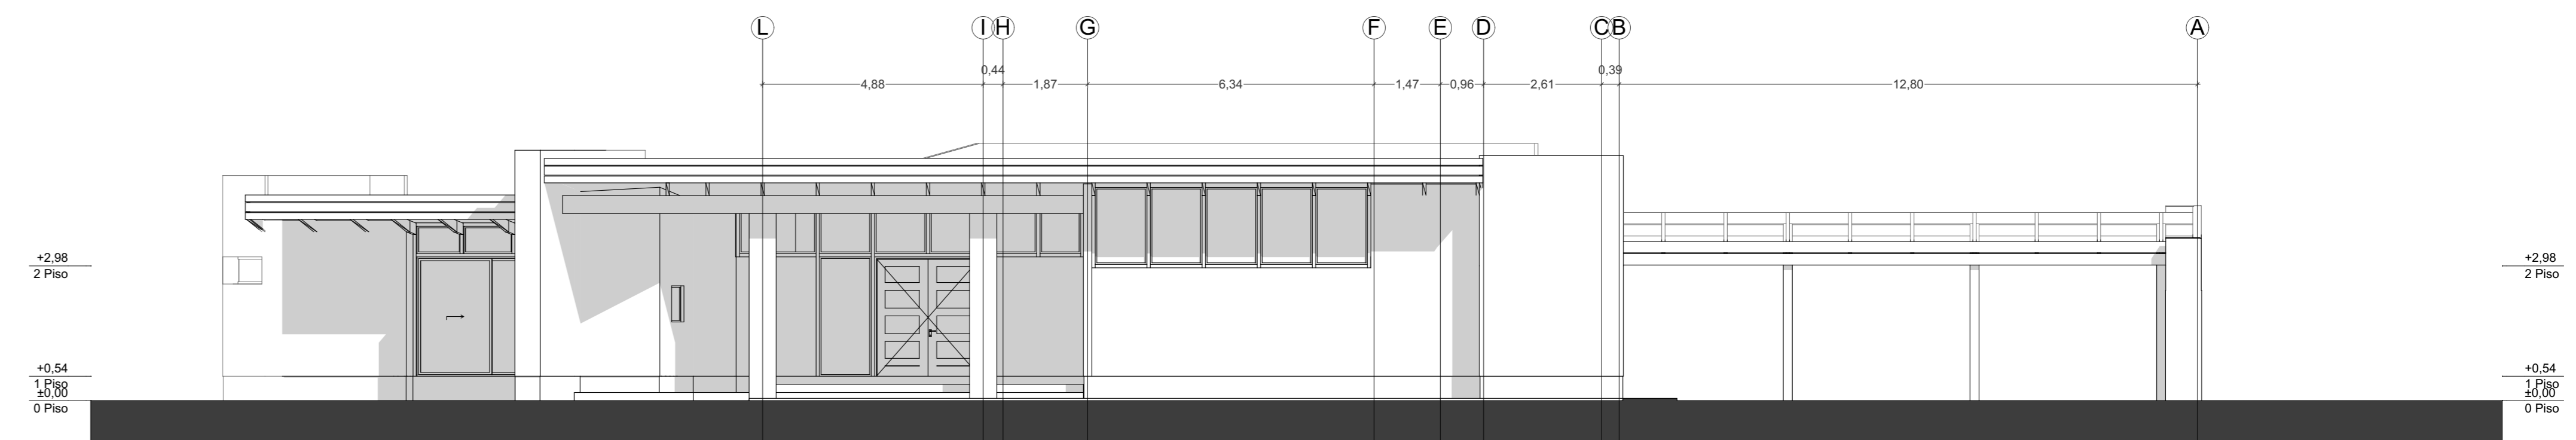


ELEVACION NORTE  
ESCALA 1:100

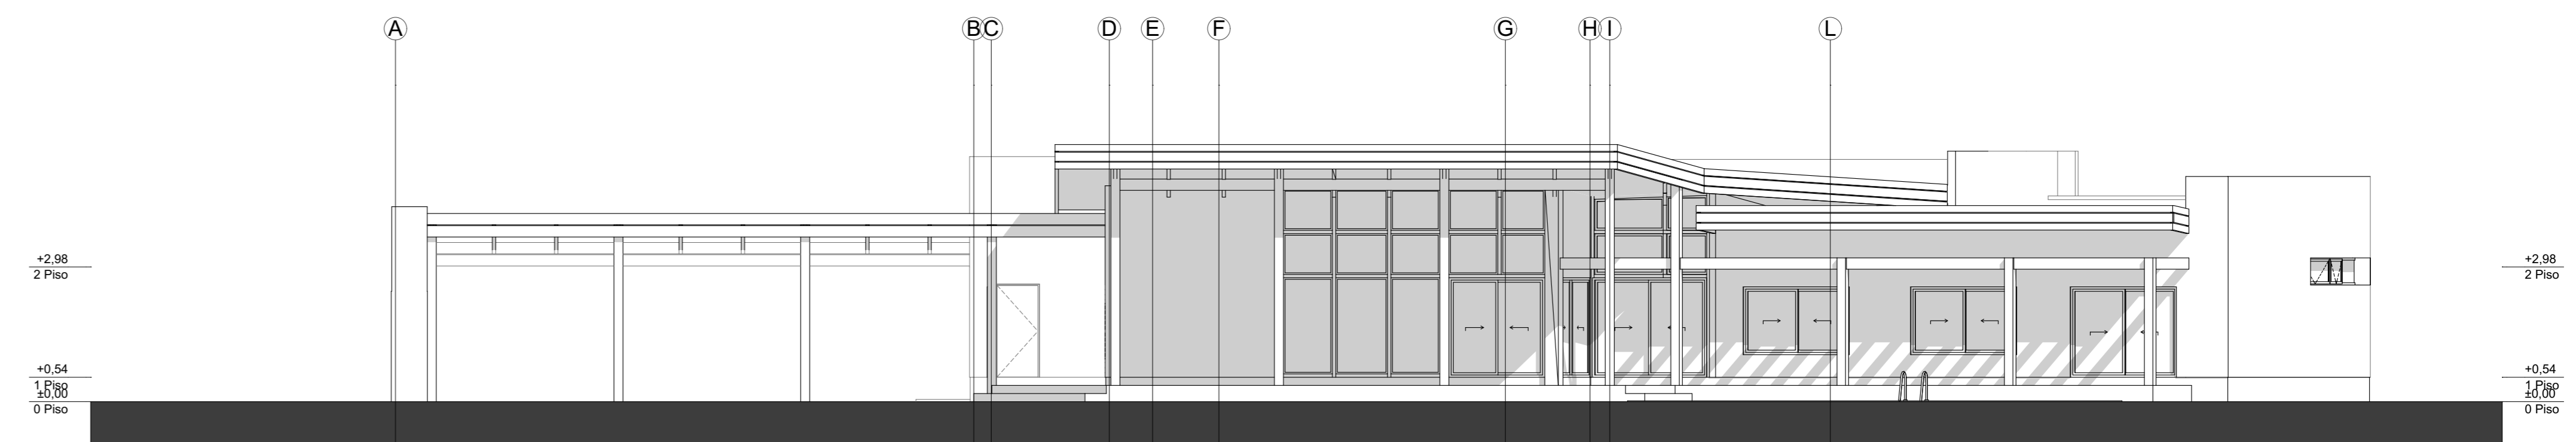


ELEVACION SUR  
ESCALA 1:100

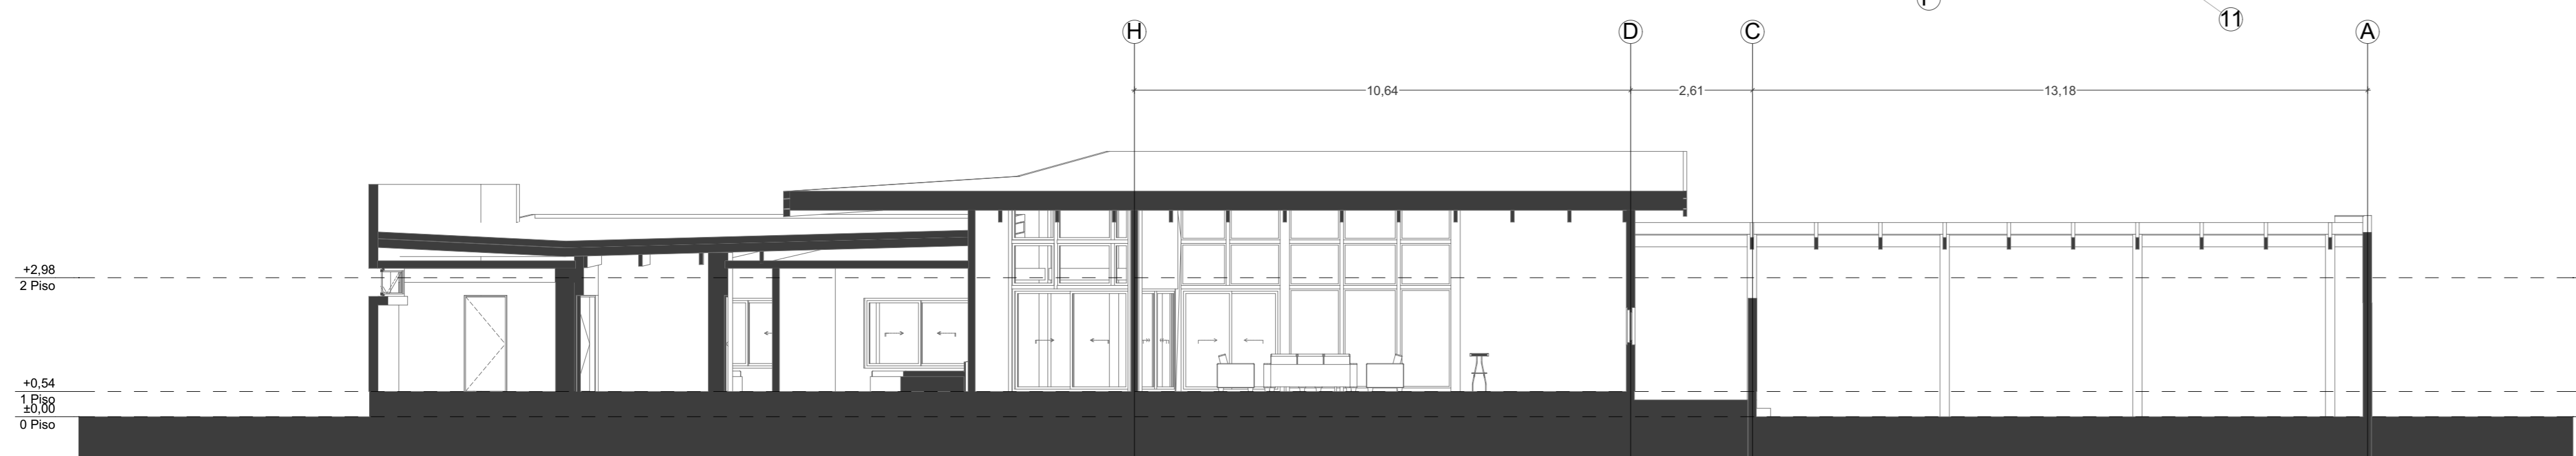


CORTE A-A  
ESCALA 1:100

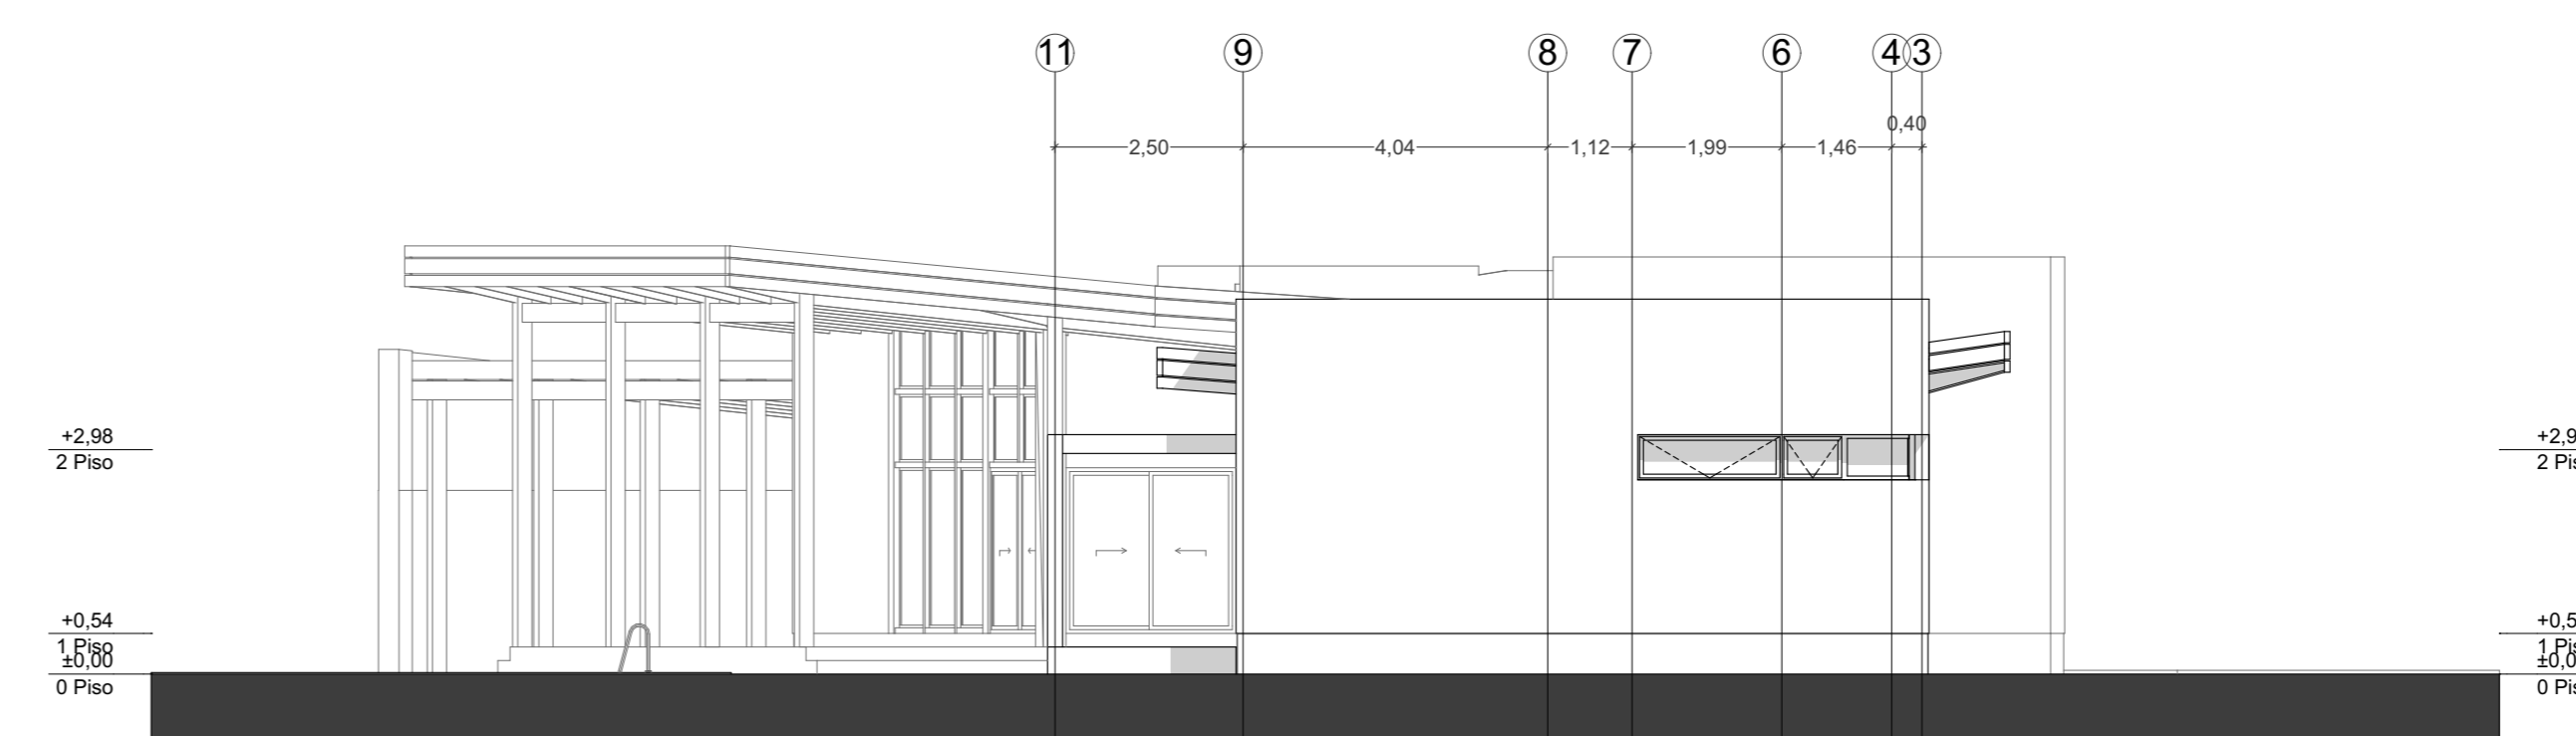


ELEVACION ORIENTE  
ESCALA 1:100

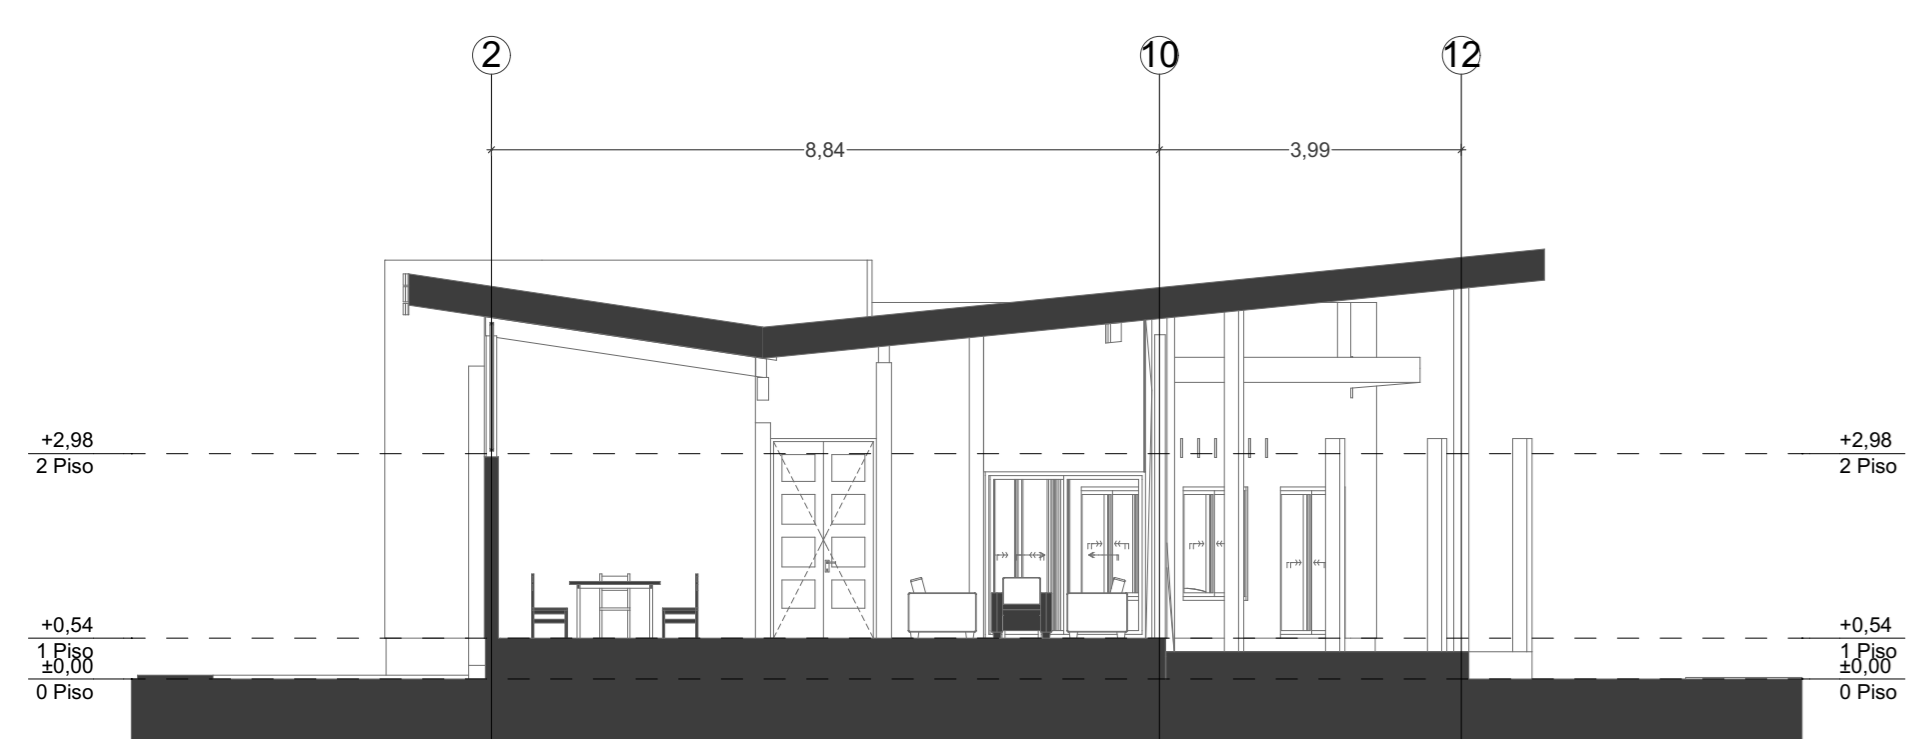


CORTE B-B  
ESCALA 1:100

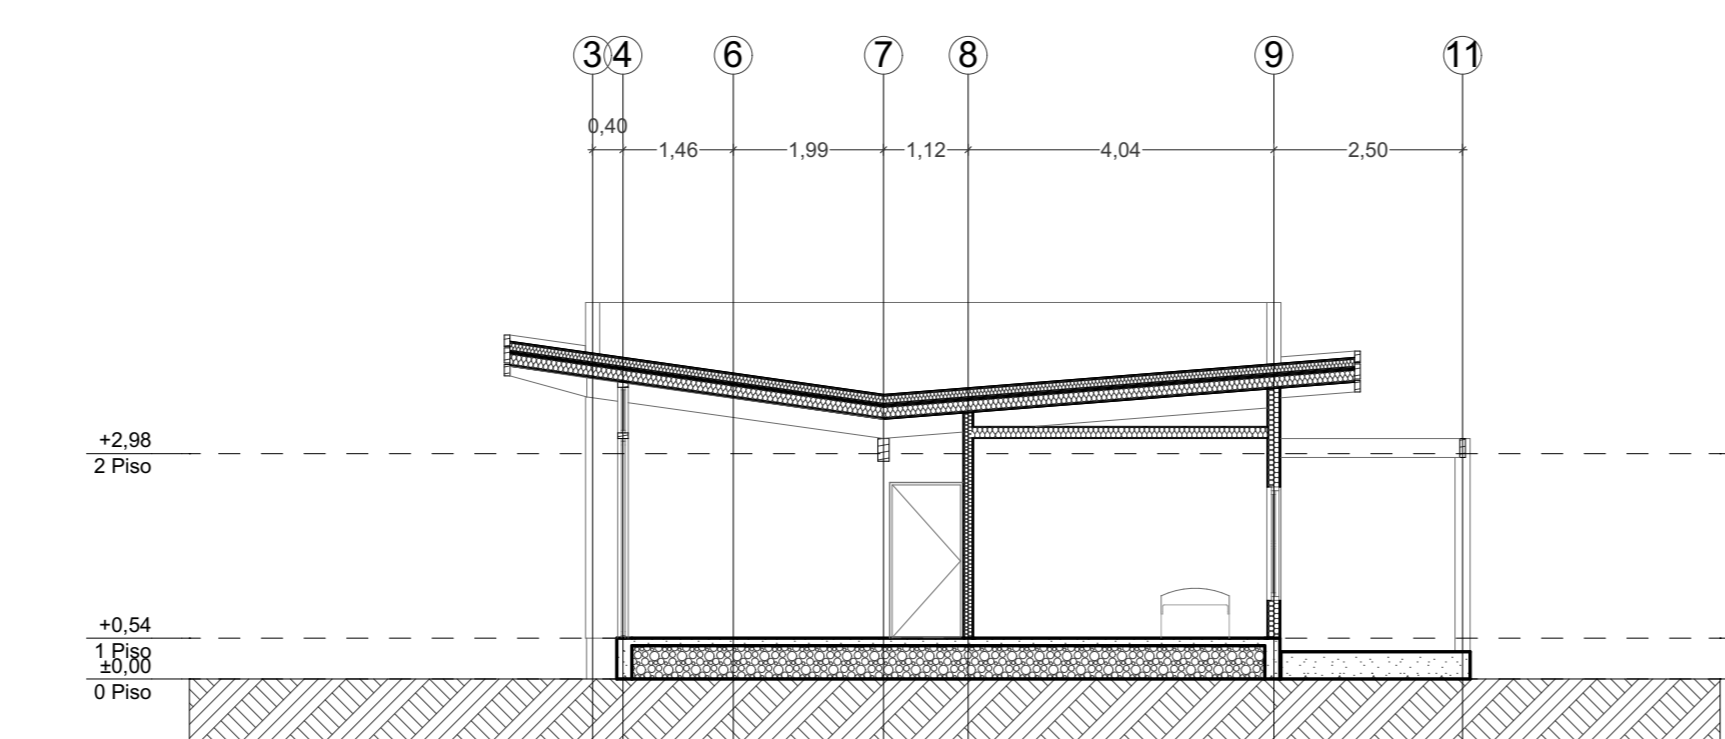

CORTE C-C  
ESCALA 1:100

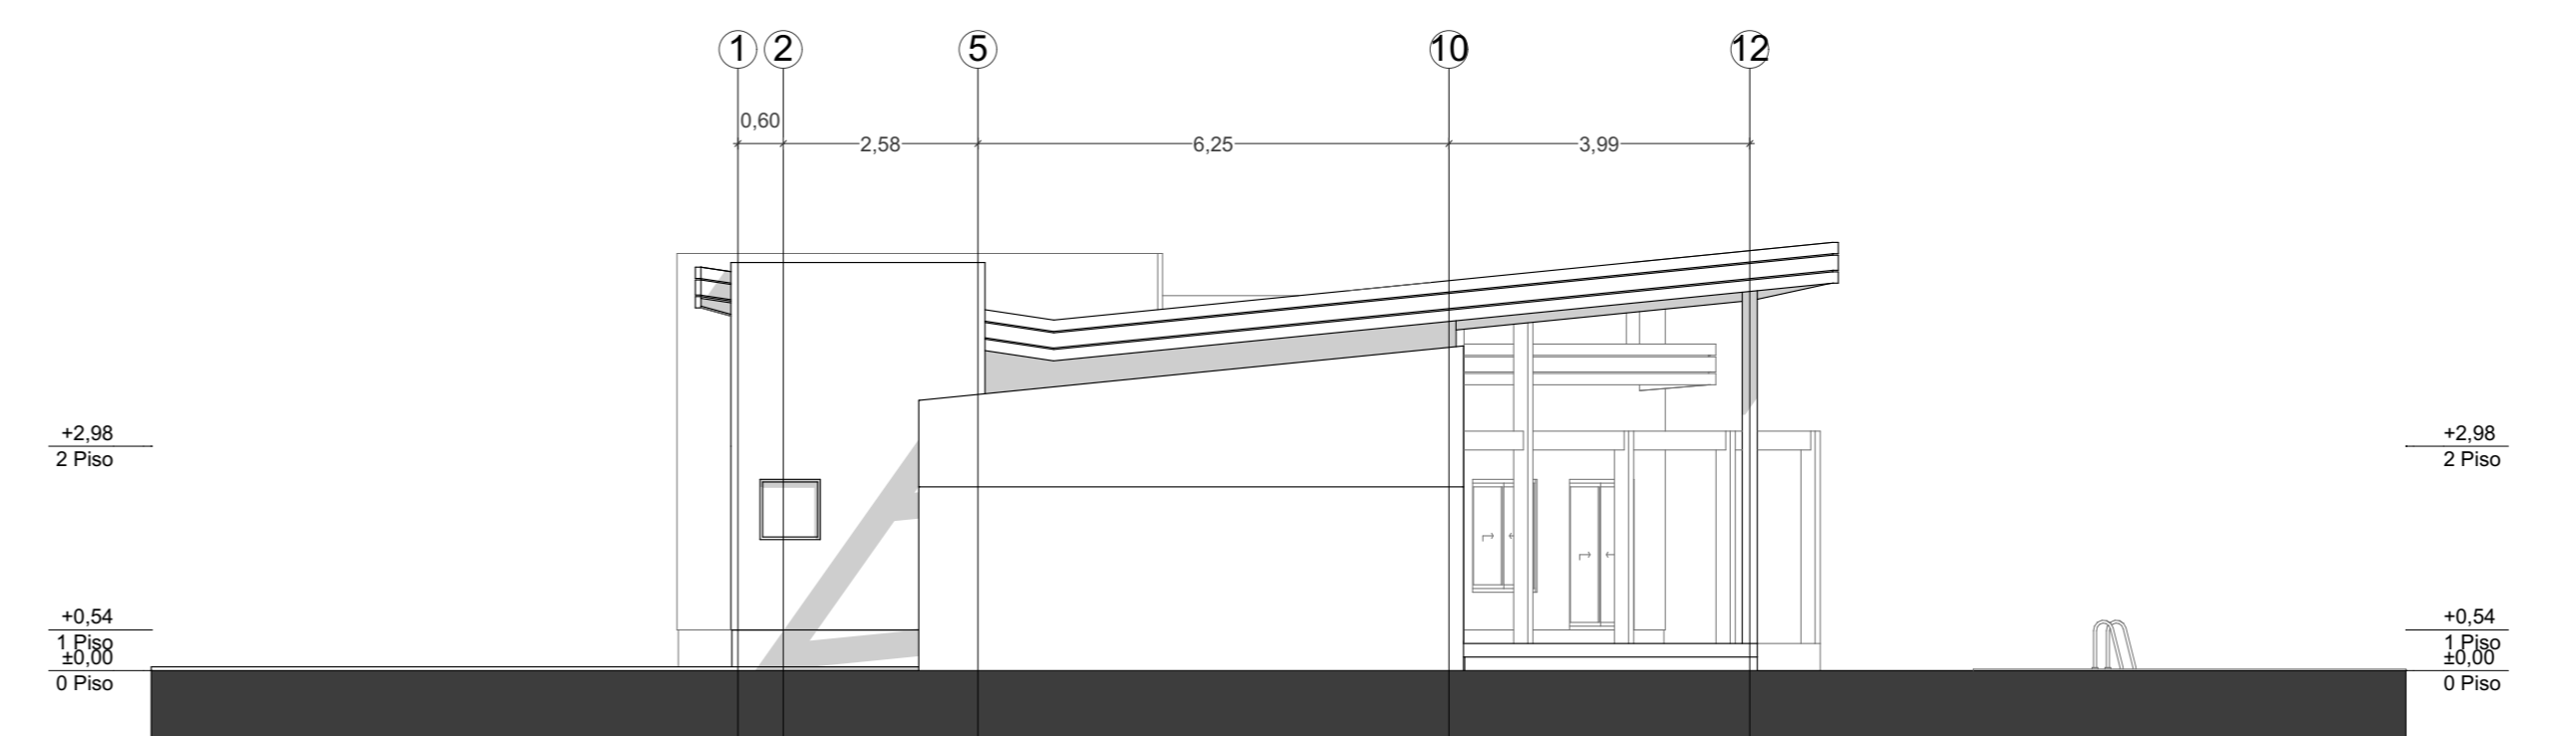

ELEVACION PONIENTE  
ESCALA 1:100

PROYECTO			
Obra Nueva Proyecto Casa LILIANETTE			
PROPIETARIO	Lilianne Droguet	ROL DE VALUJO	88-395
UBICACION	rengo	REGION	LIBERTADOR BERNARDO O'HIGGINS
COMUNA	REQUINOA	PROPIETARIO Y REPRESENTANTE LEGAL	Lilianne Droguet C.I. 12.721.131-0
ARQUITECTOS	ERIC UNGERER MASSERA C.I. 7.558.799-4	Ramón Adolfo Muñoz C.I. 17.524.103-5	
GESTIÓN	Isabel Soto Verdugo	ESCALA INDICADAS	1:500 1:100 1:200 1:500
FECHA	08-05-2020	CONTENIDO	Revisión Norte, Elevación Sur, Elevación Poniente, Planta Arquitectónica, Sección Construcción (1), Sección Construcción (2), Anexo Cálculo (2), Anexo Construcción (2)
LAMINA	Plano	1/1	