




ELEVACION PONIENTE CASA TIPO A:
LOTE 23 AB-1 / LOTE 23 AB-2
ESCALA 1:50

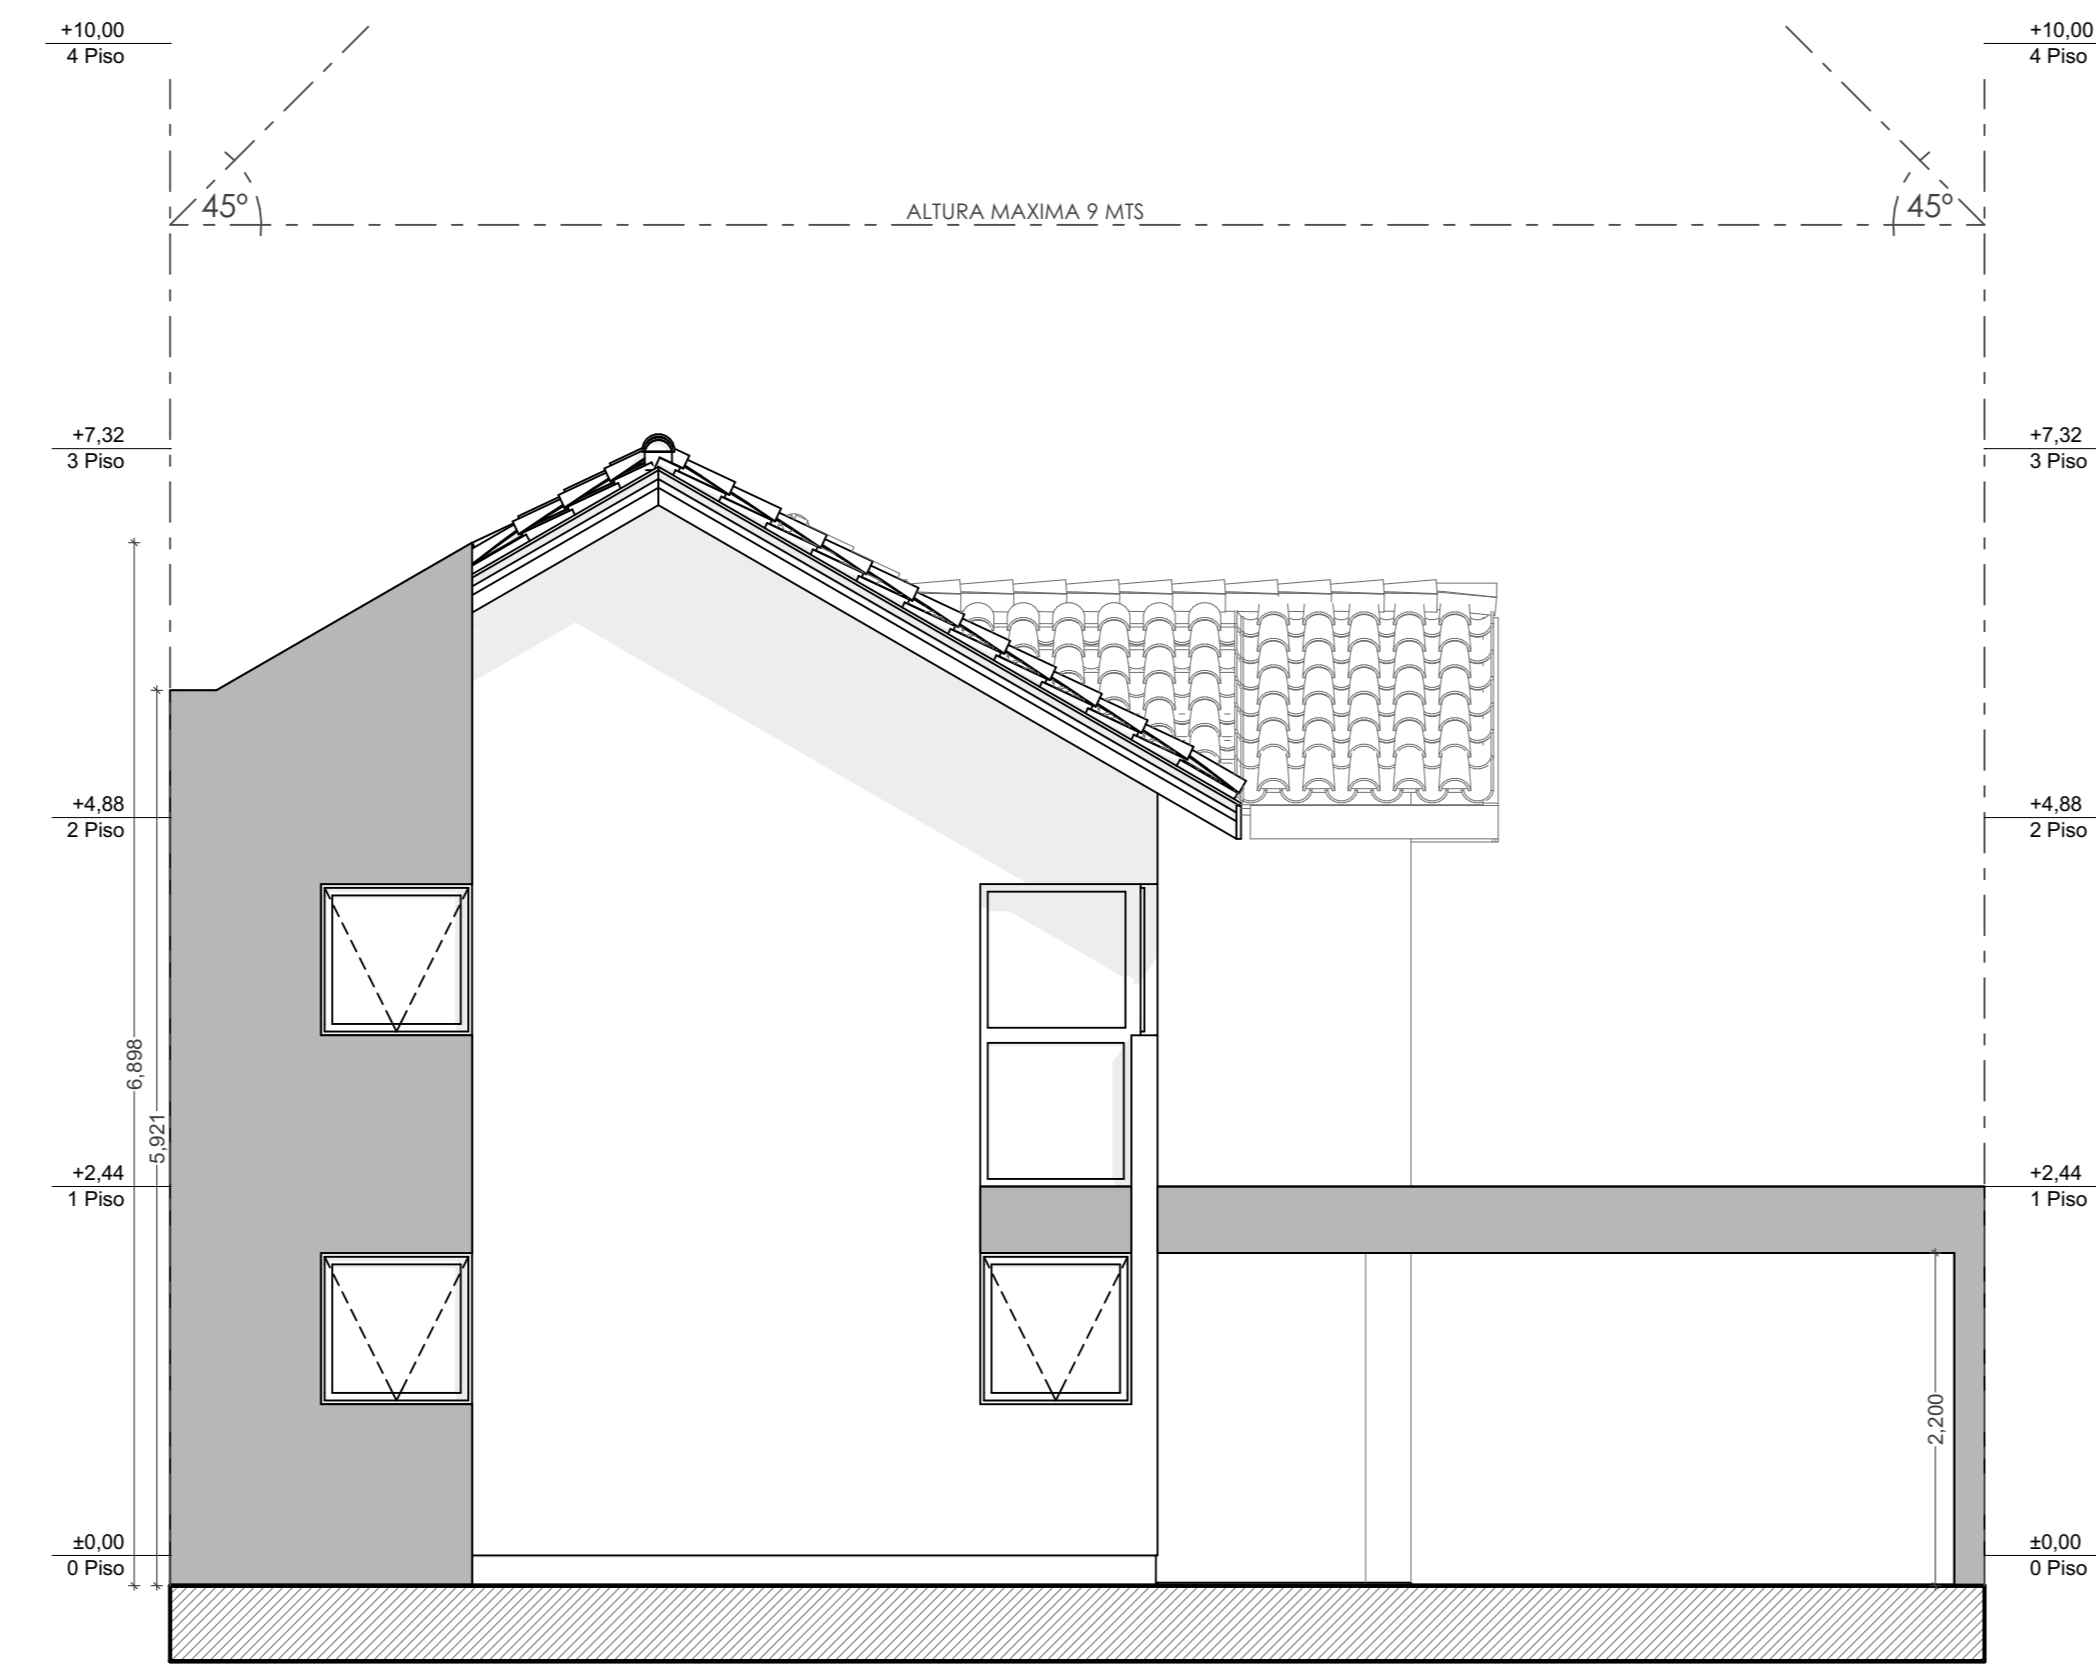


ELEVACION ORIENTE CASA TIPO A:
LOTE 23 AB-1 / LOTE 23 AB-2
ESCALA 1:50

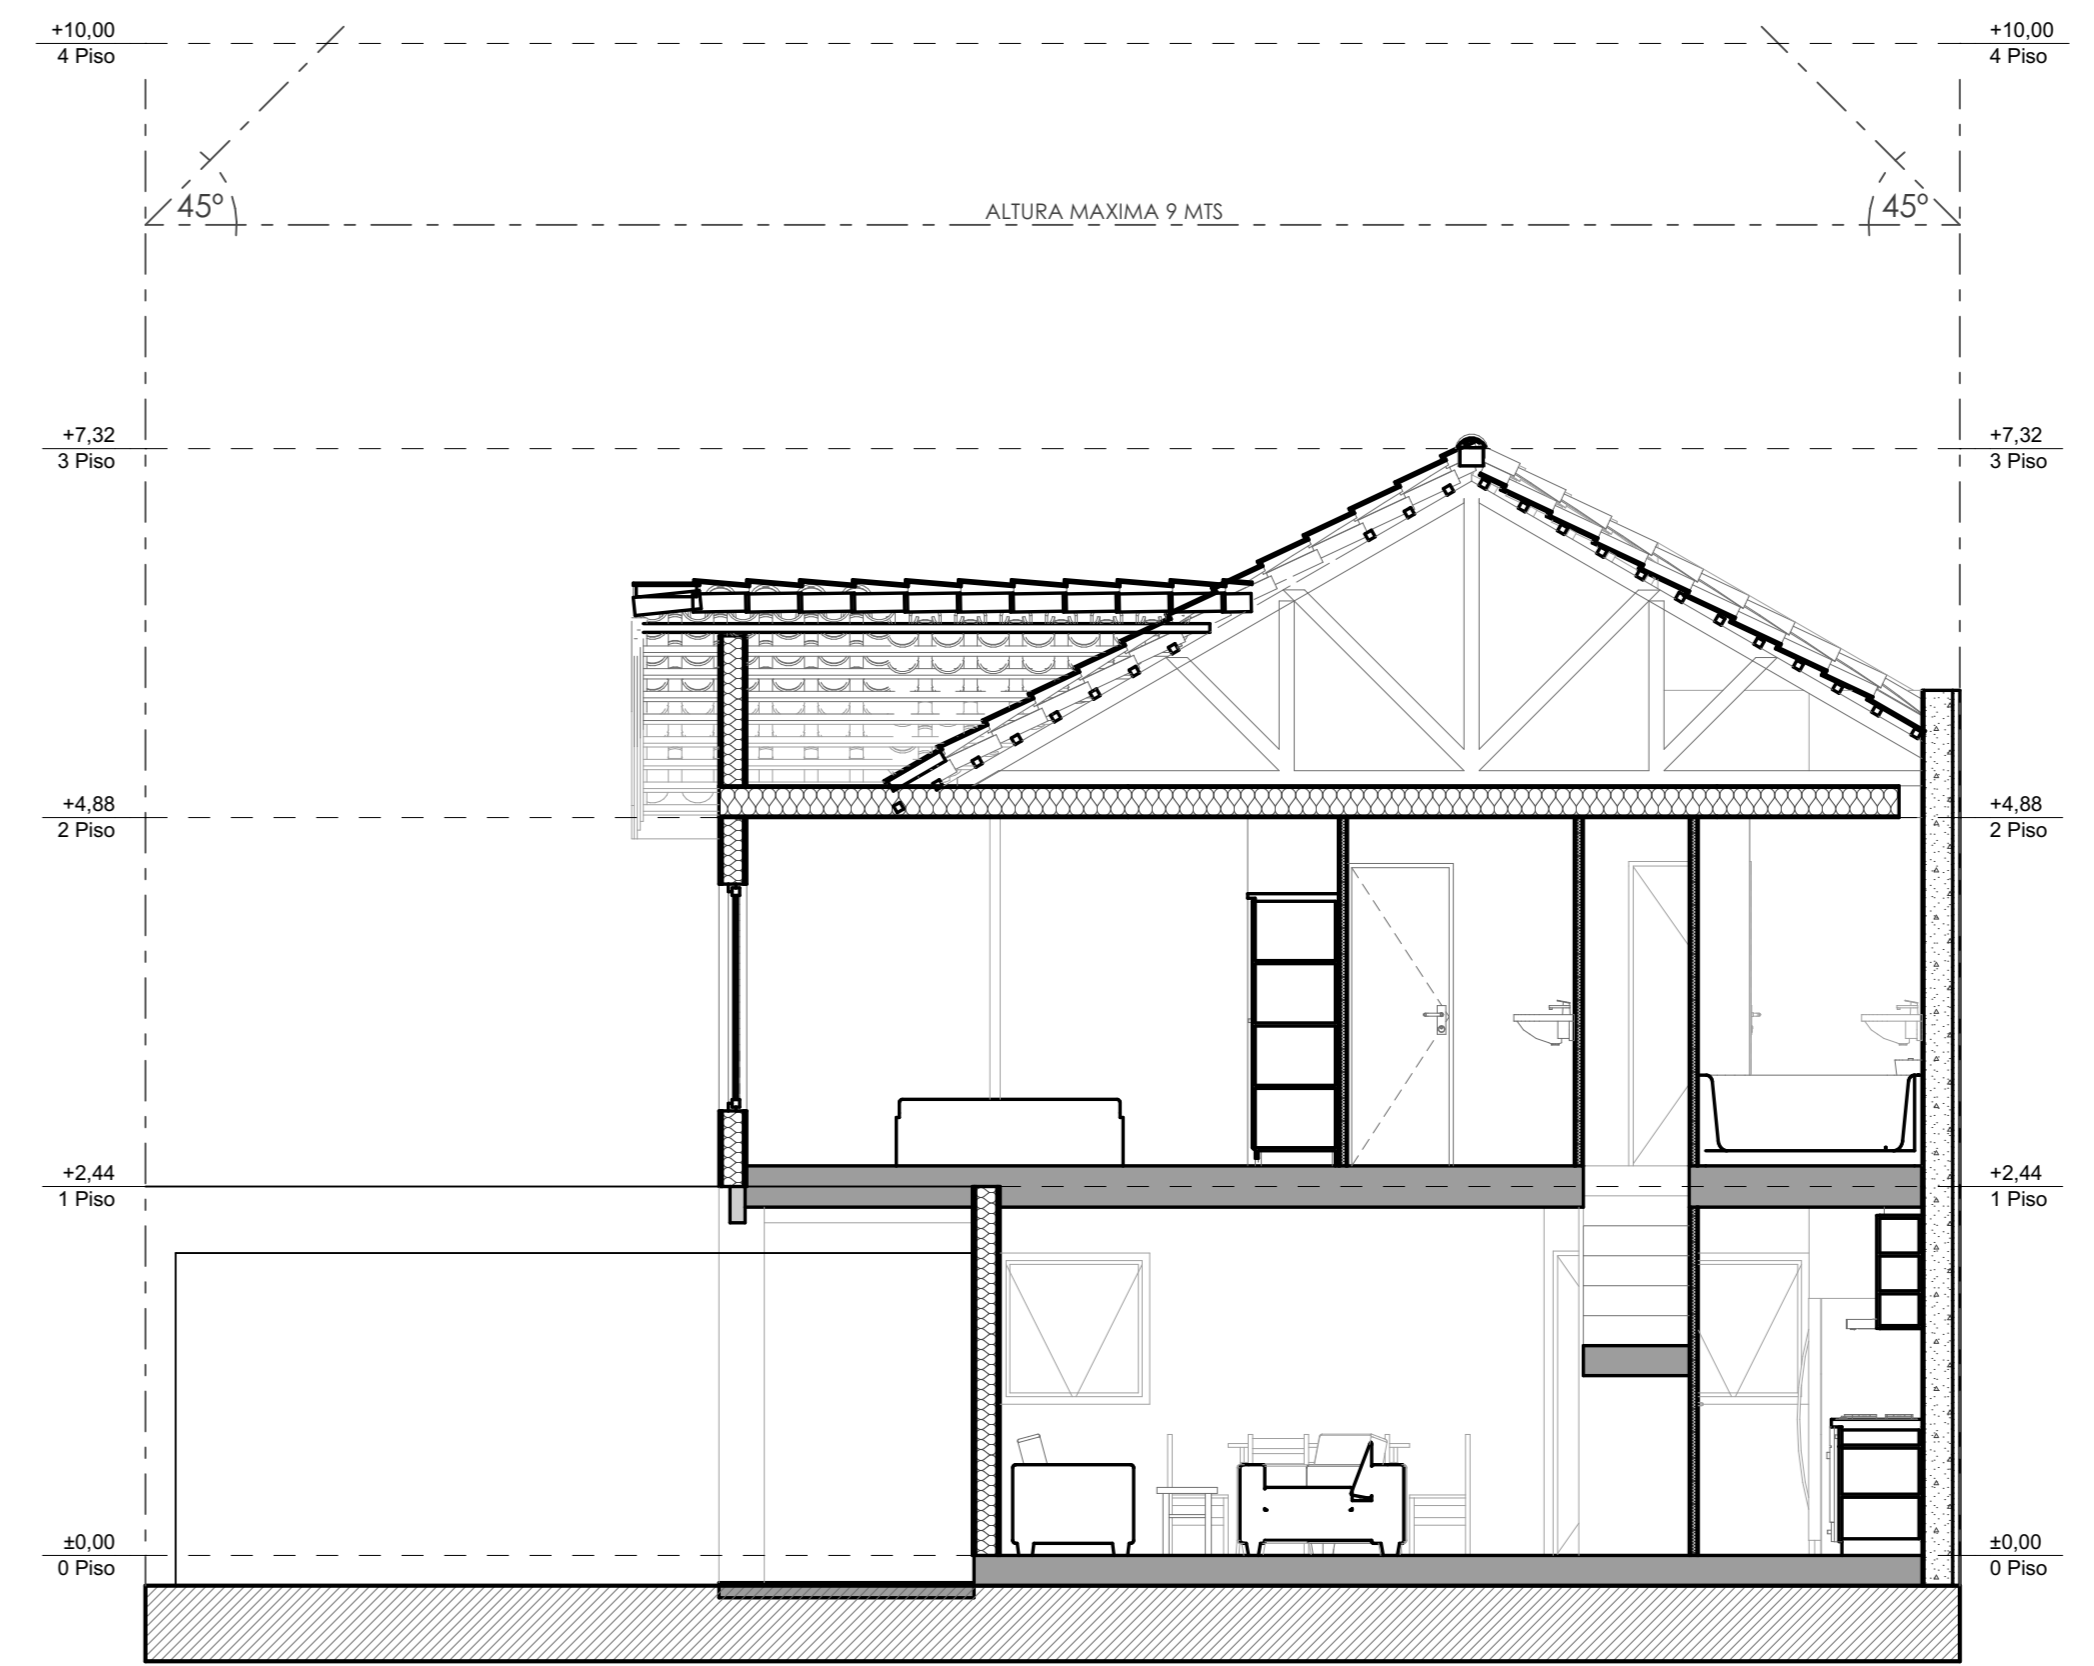


CORTE A-A CASA TIPO A:
LOTE 23 AB-1 / LOTE 23 AB-2
ESCALA 1:50

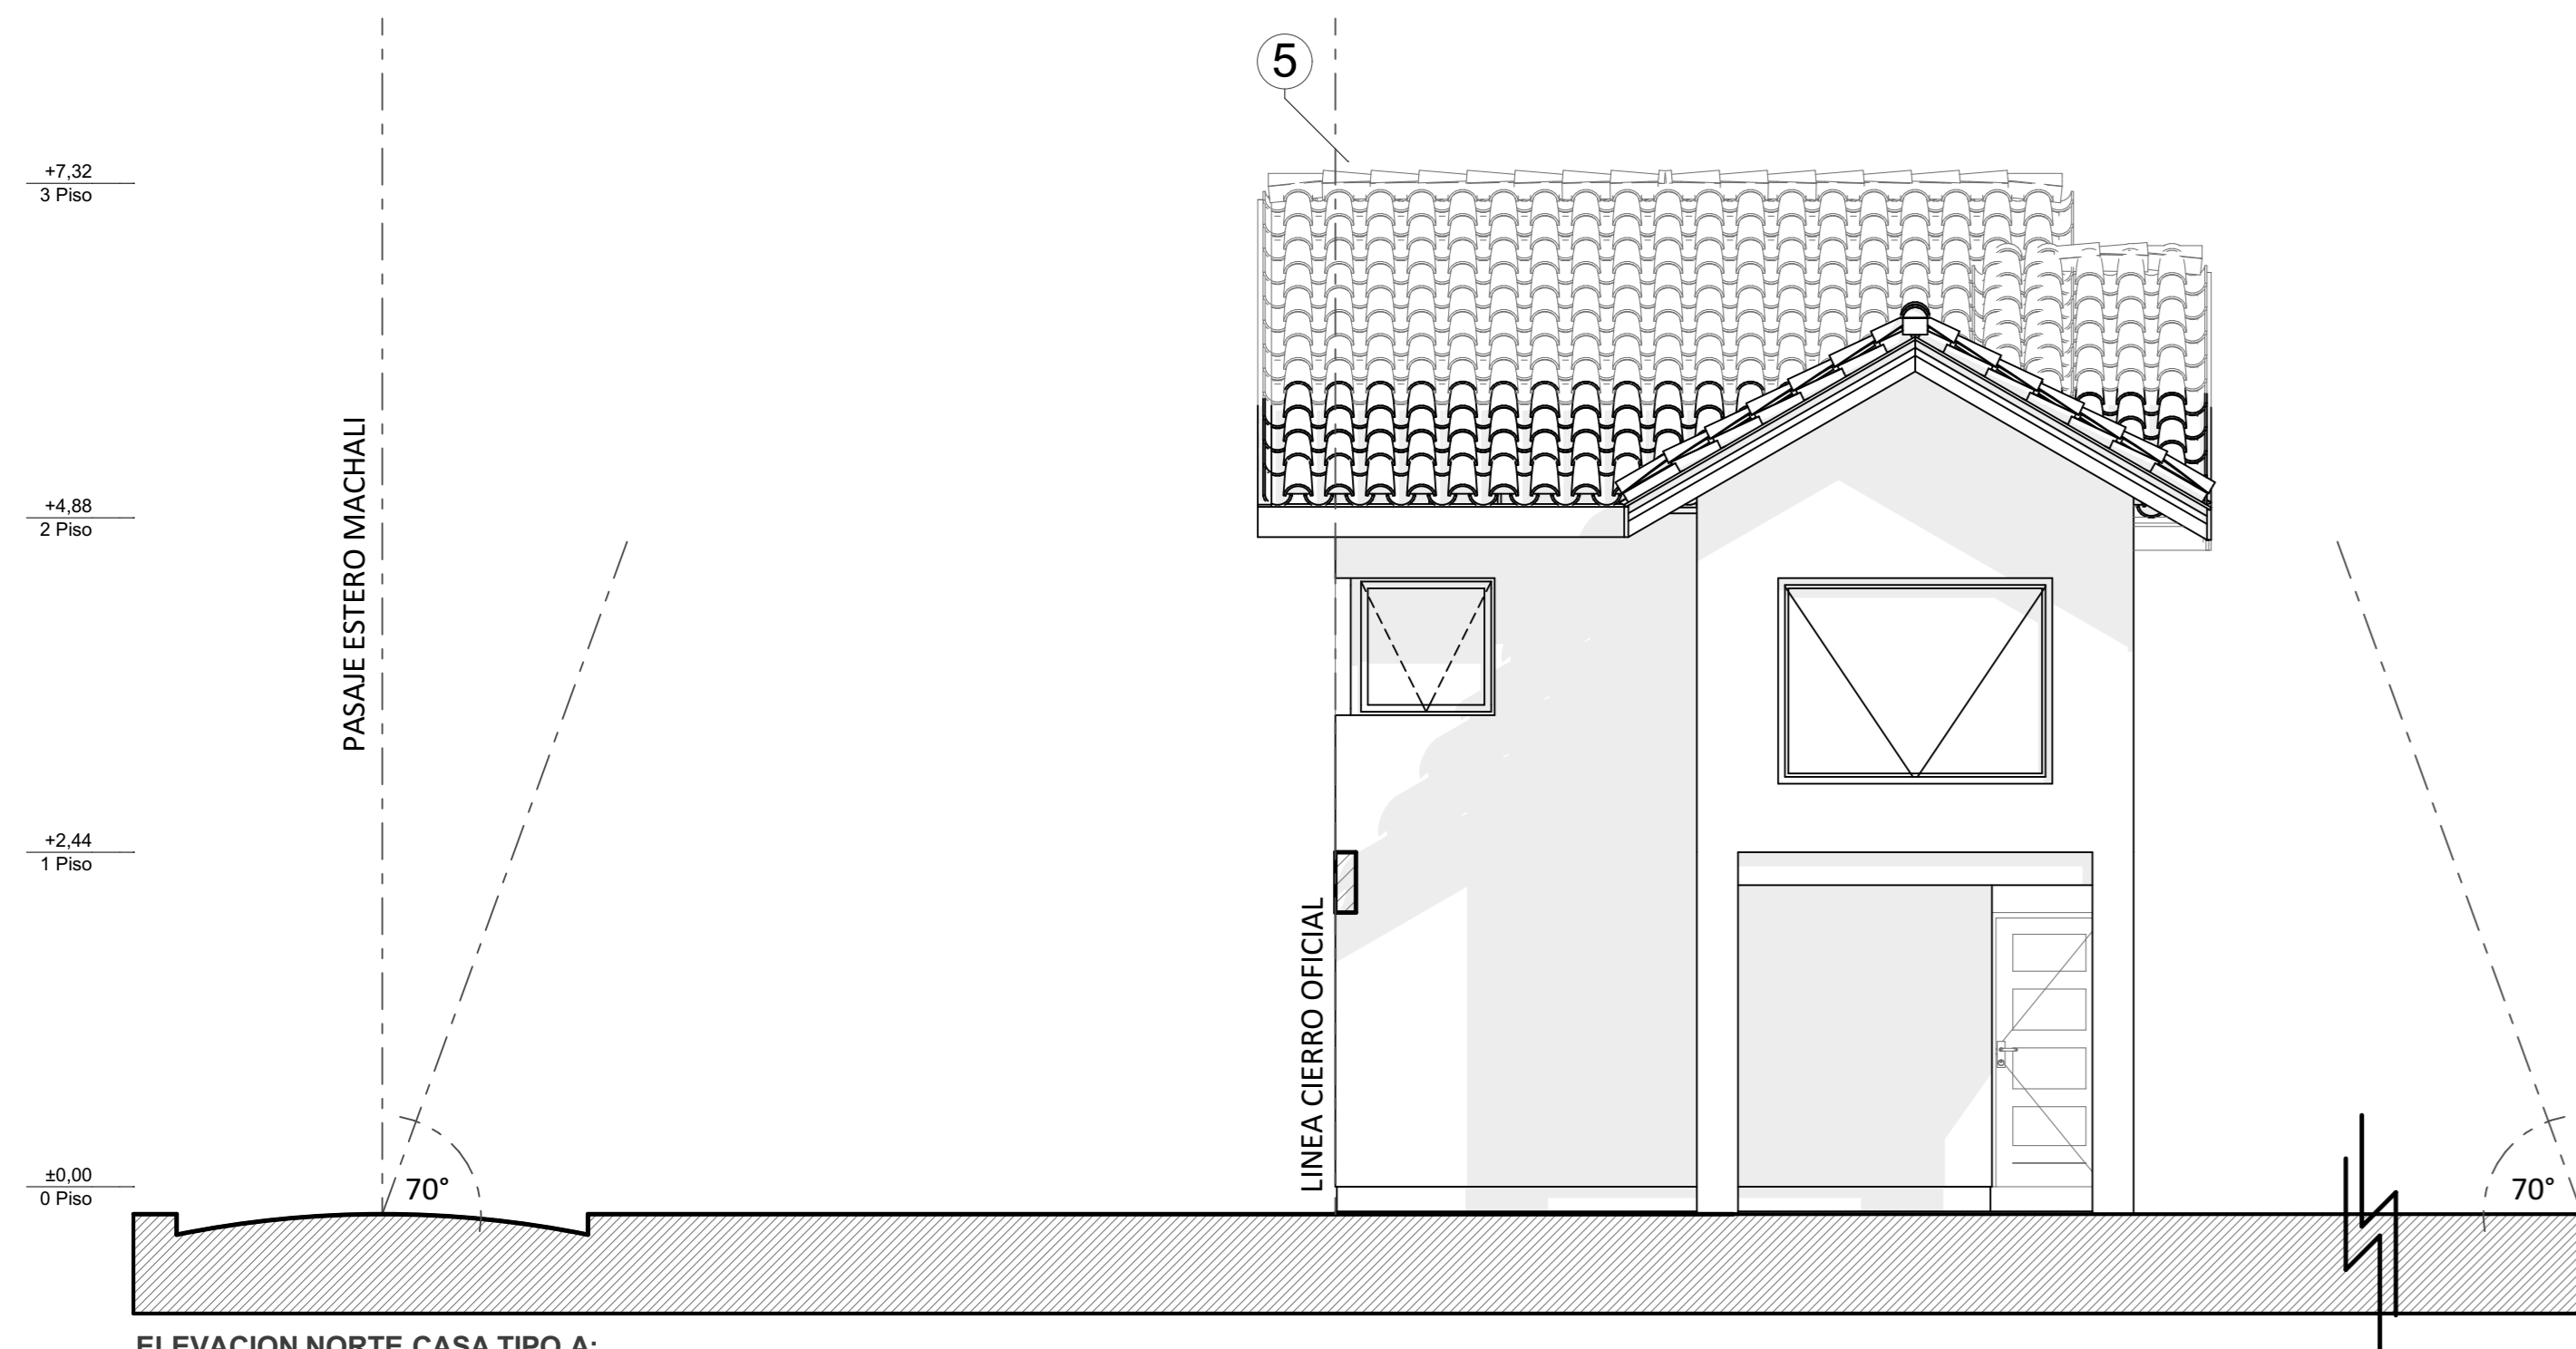

ELEVACION NORTE CASA TIPO A:
LOTE 23 AB-1 / LOTE 23 AB-2
ESCALA 1:50

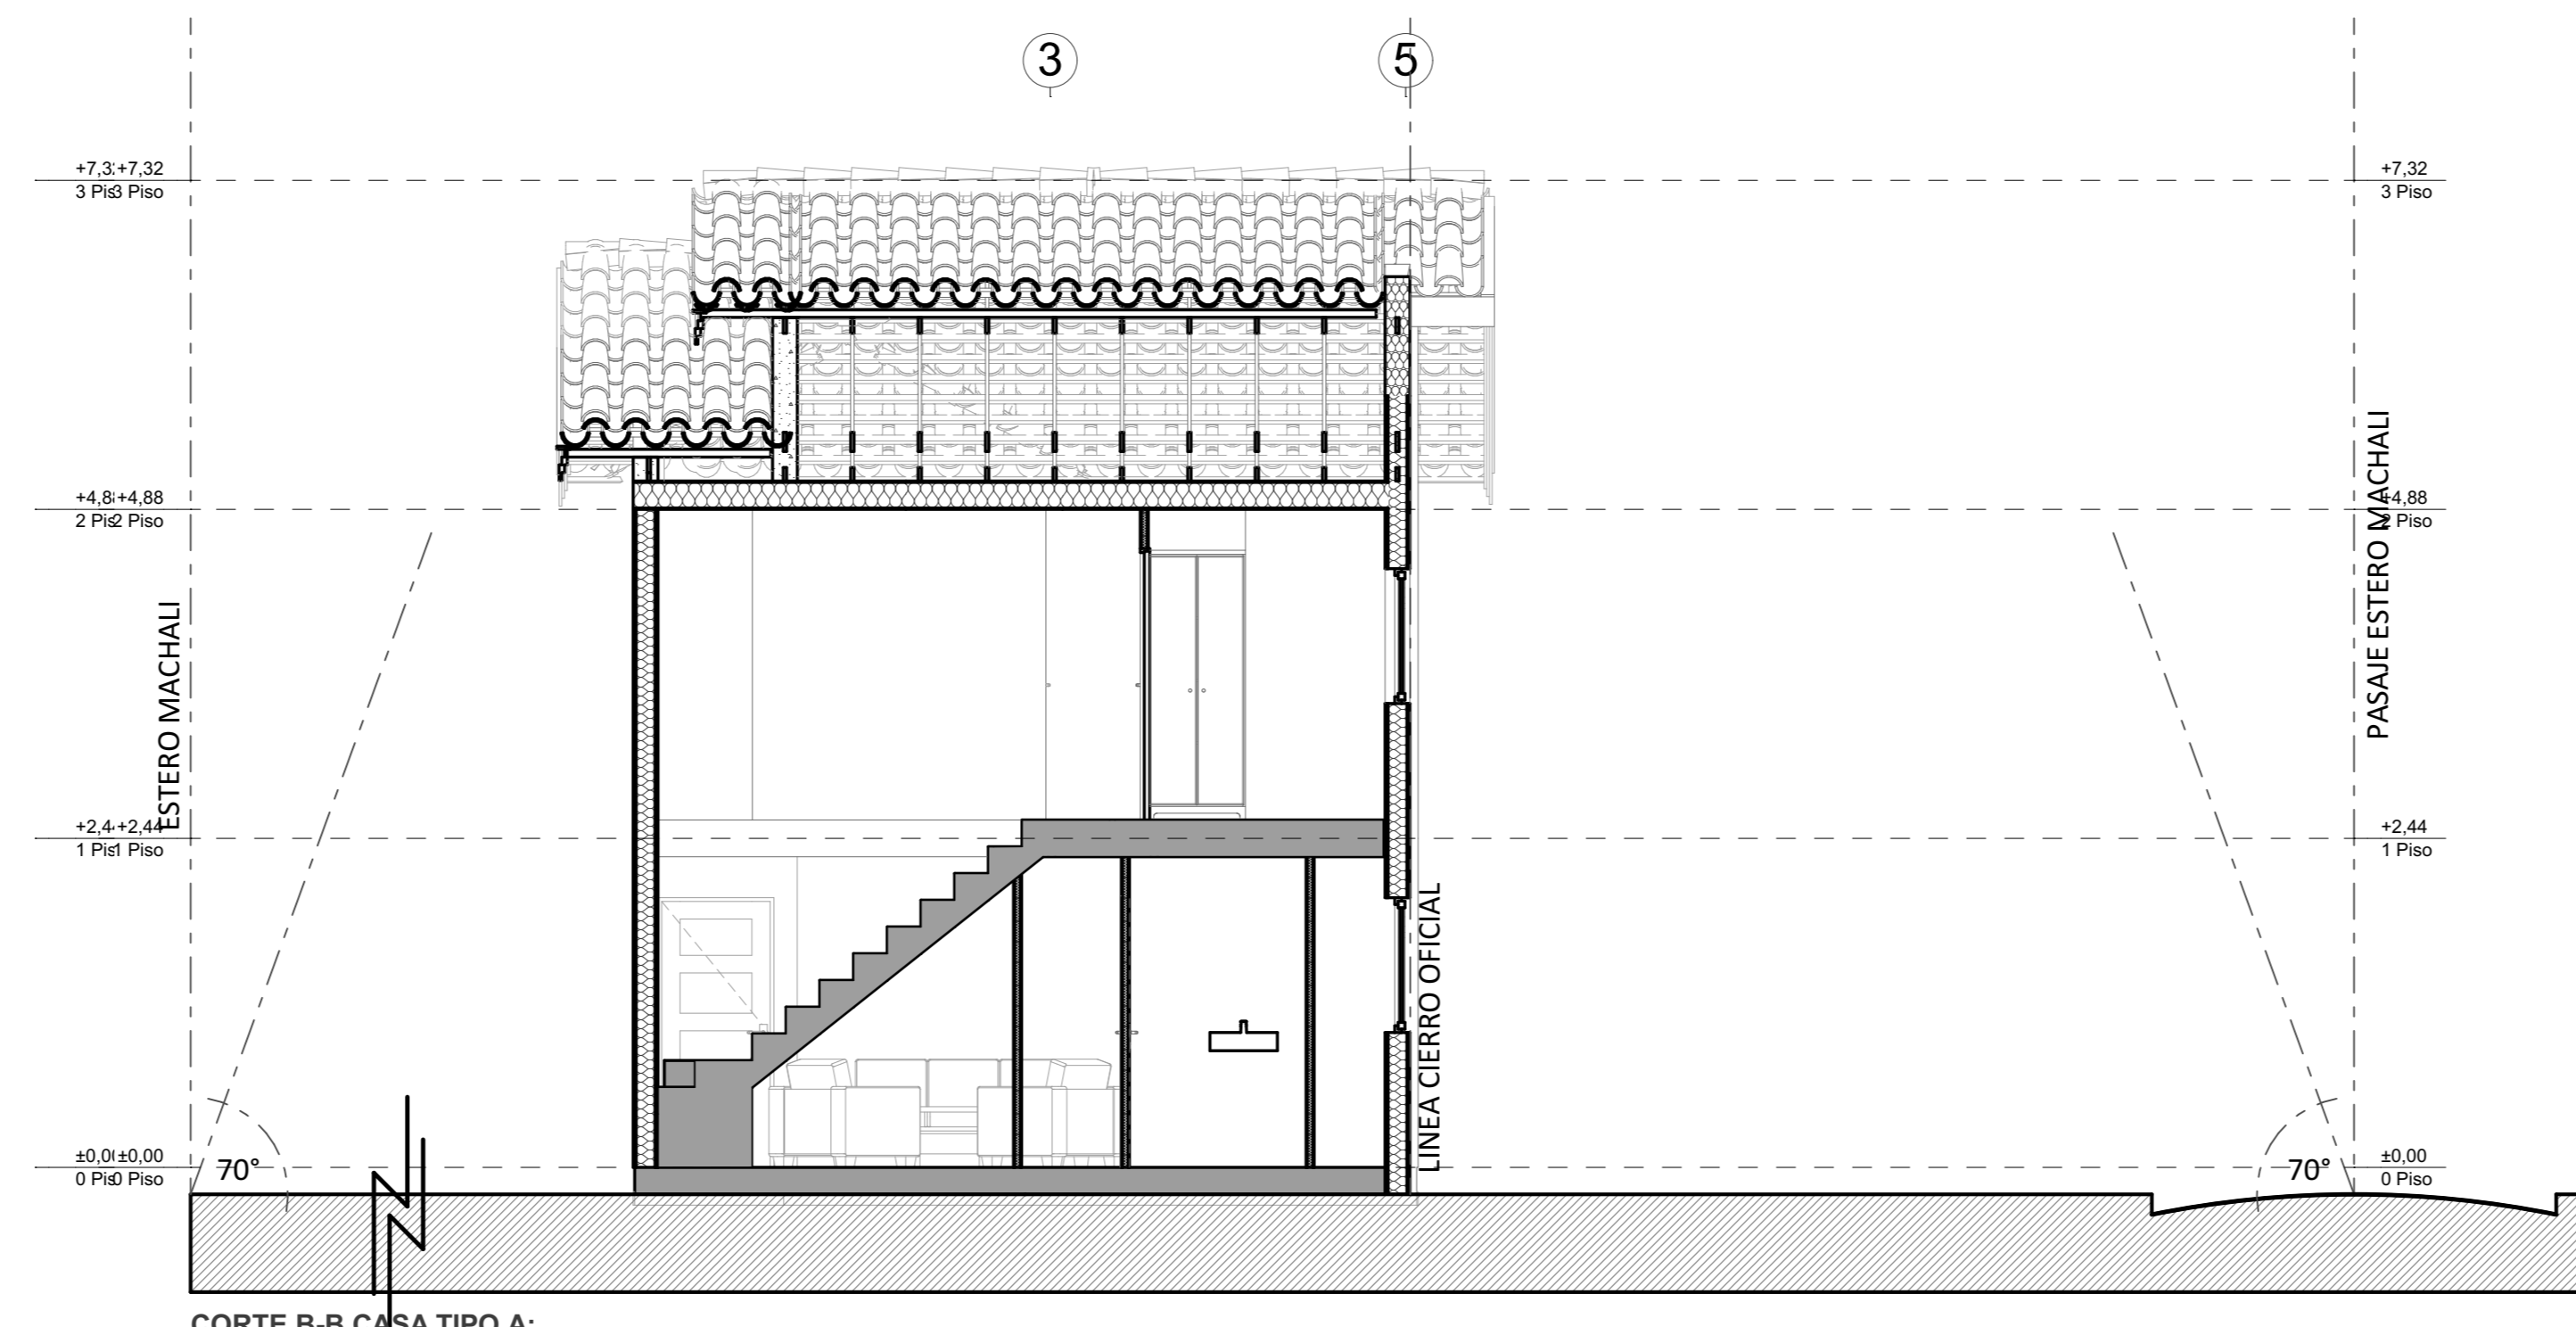

CORTE B-B CASA TIPO A:
LOTE 23 AB-1 / LOTE 23 AB-2
ESCALA 1:50

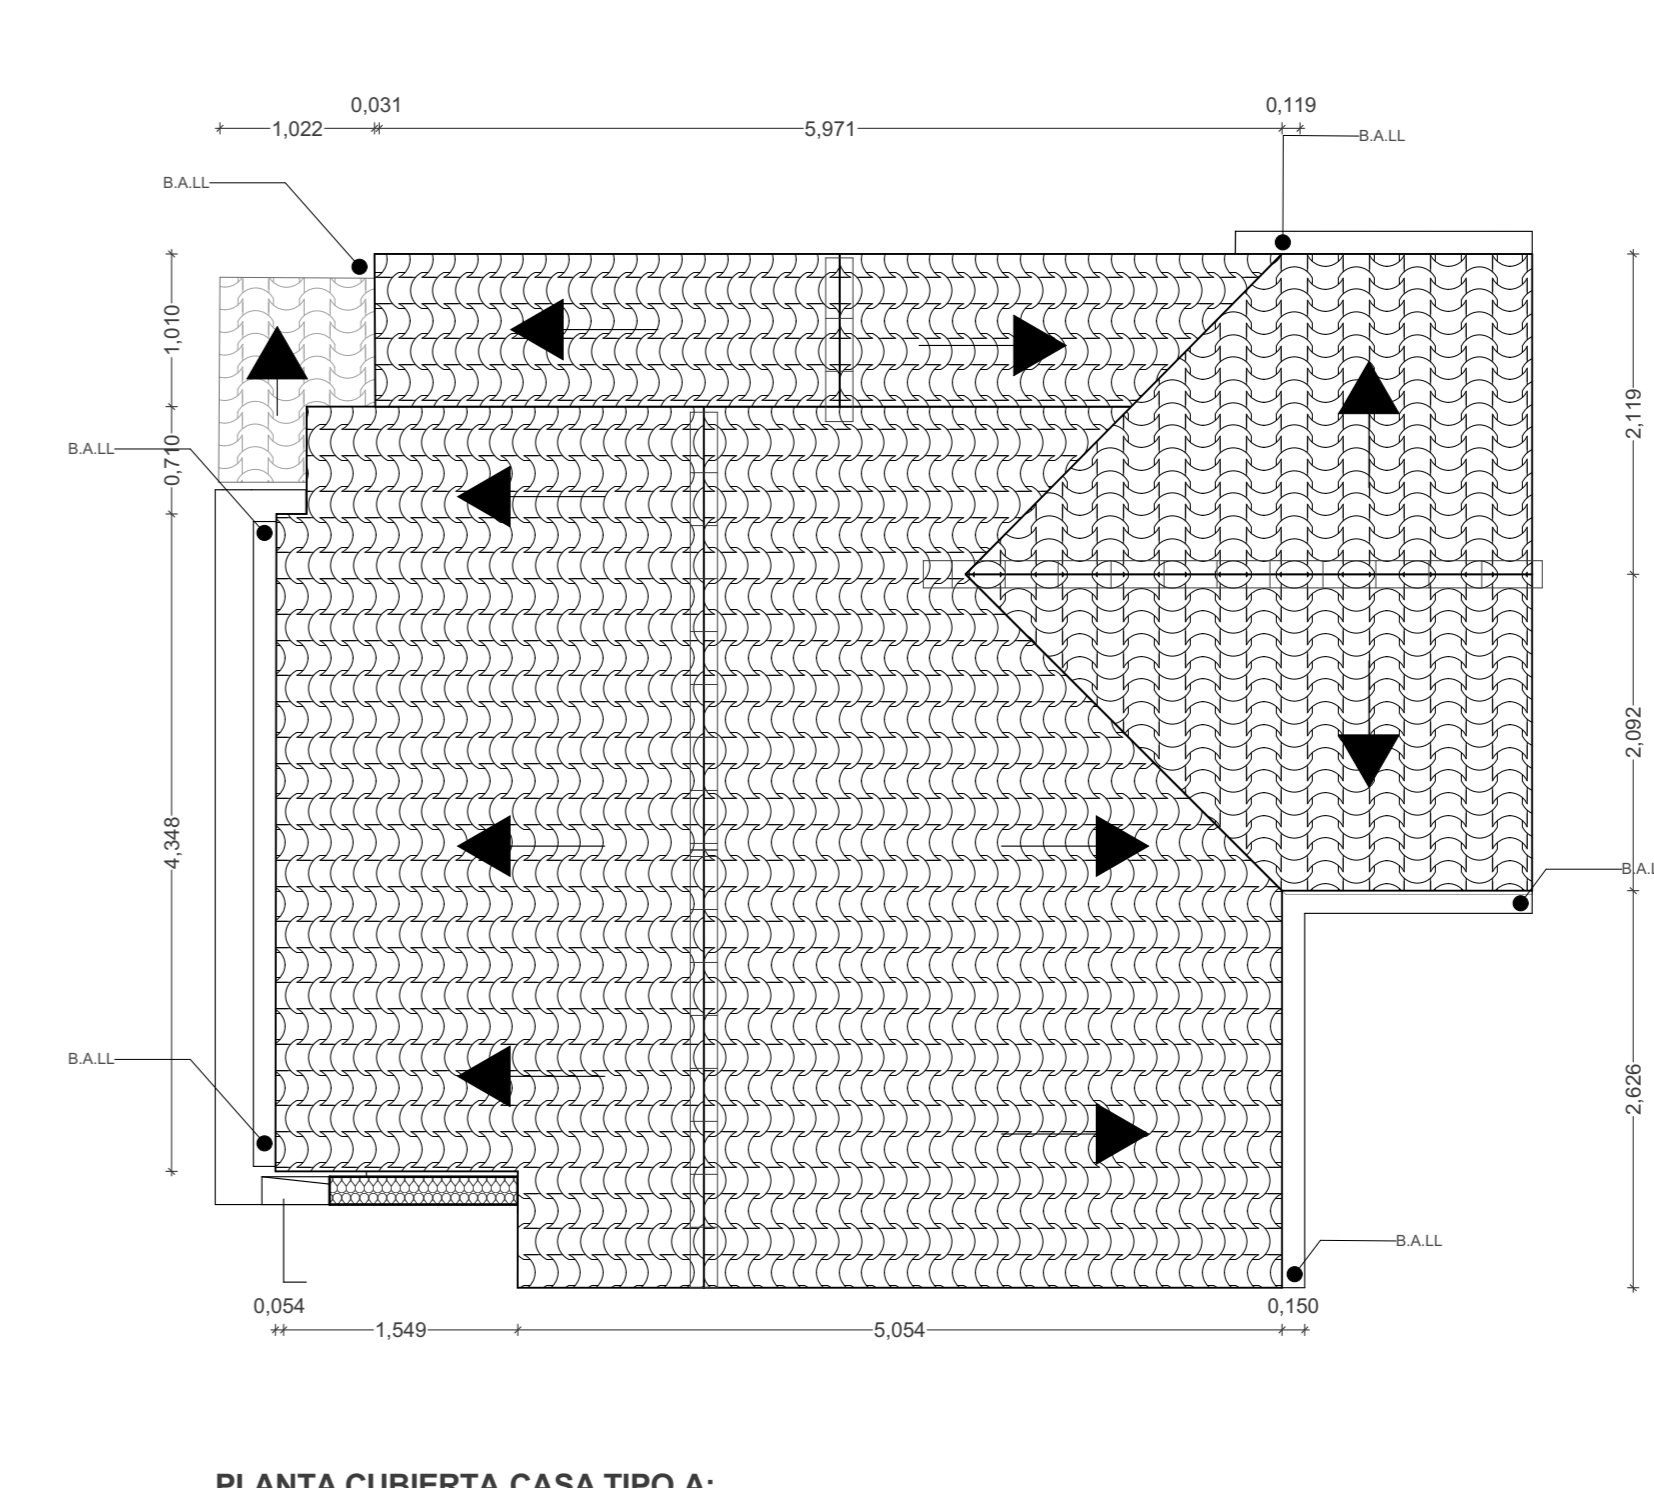

PLANTA CUBIERTA CASA TIPO A:
LOTE 23 AB-1 / LOTE 23 AB-2
ESCALA 1:50



PROYECTO PERMISO DE EDIFICACION CASAS DEL ESTERO ACOGIDO CONSTRUCCION SIMULTANEA			ROL DE AVALUO 8-220
PROPIETARIO JAQUELINE UNGERER MASSERA			COMUNA MACHALI
UBICACION PASAJE ESTERO DE MACHALI N° 24, LOTE 23-B LOTE SAN IGNACIO DE LOYOLA		REGION LIBERTADOR BERNARDO O' HIGGINS	
PROPIETARIO JAQUELINE UNGERER MASSERA CI: 6.451.108-4		ARQUITECTO ERIC UNGERER MASSERA CI: 7.558.799-6	
GESTION ISABEL SOTO VERDUGO	ESCALA INDICADAS FECHA 23-10-2019	CONTENIDO	LAMINA Plano 2/3