



# PROYECTO TOWNHOUSE JARDINES DE BARROS NEGROS

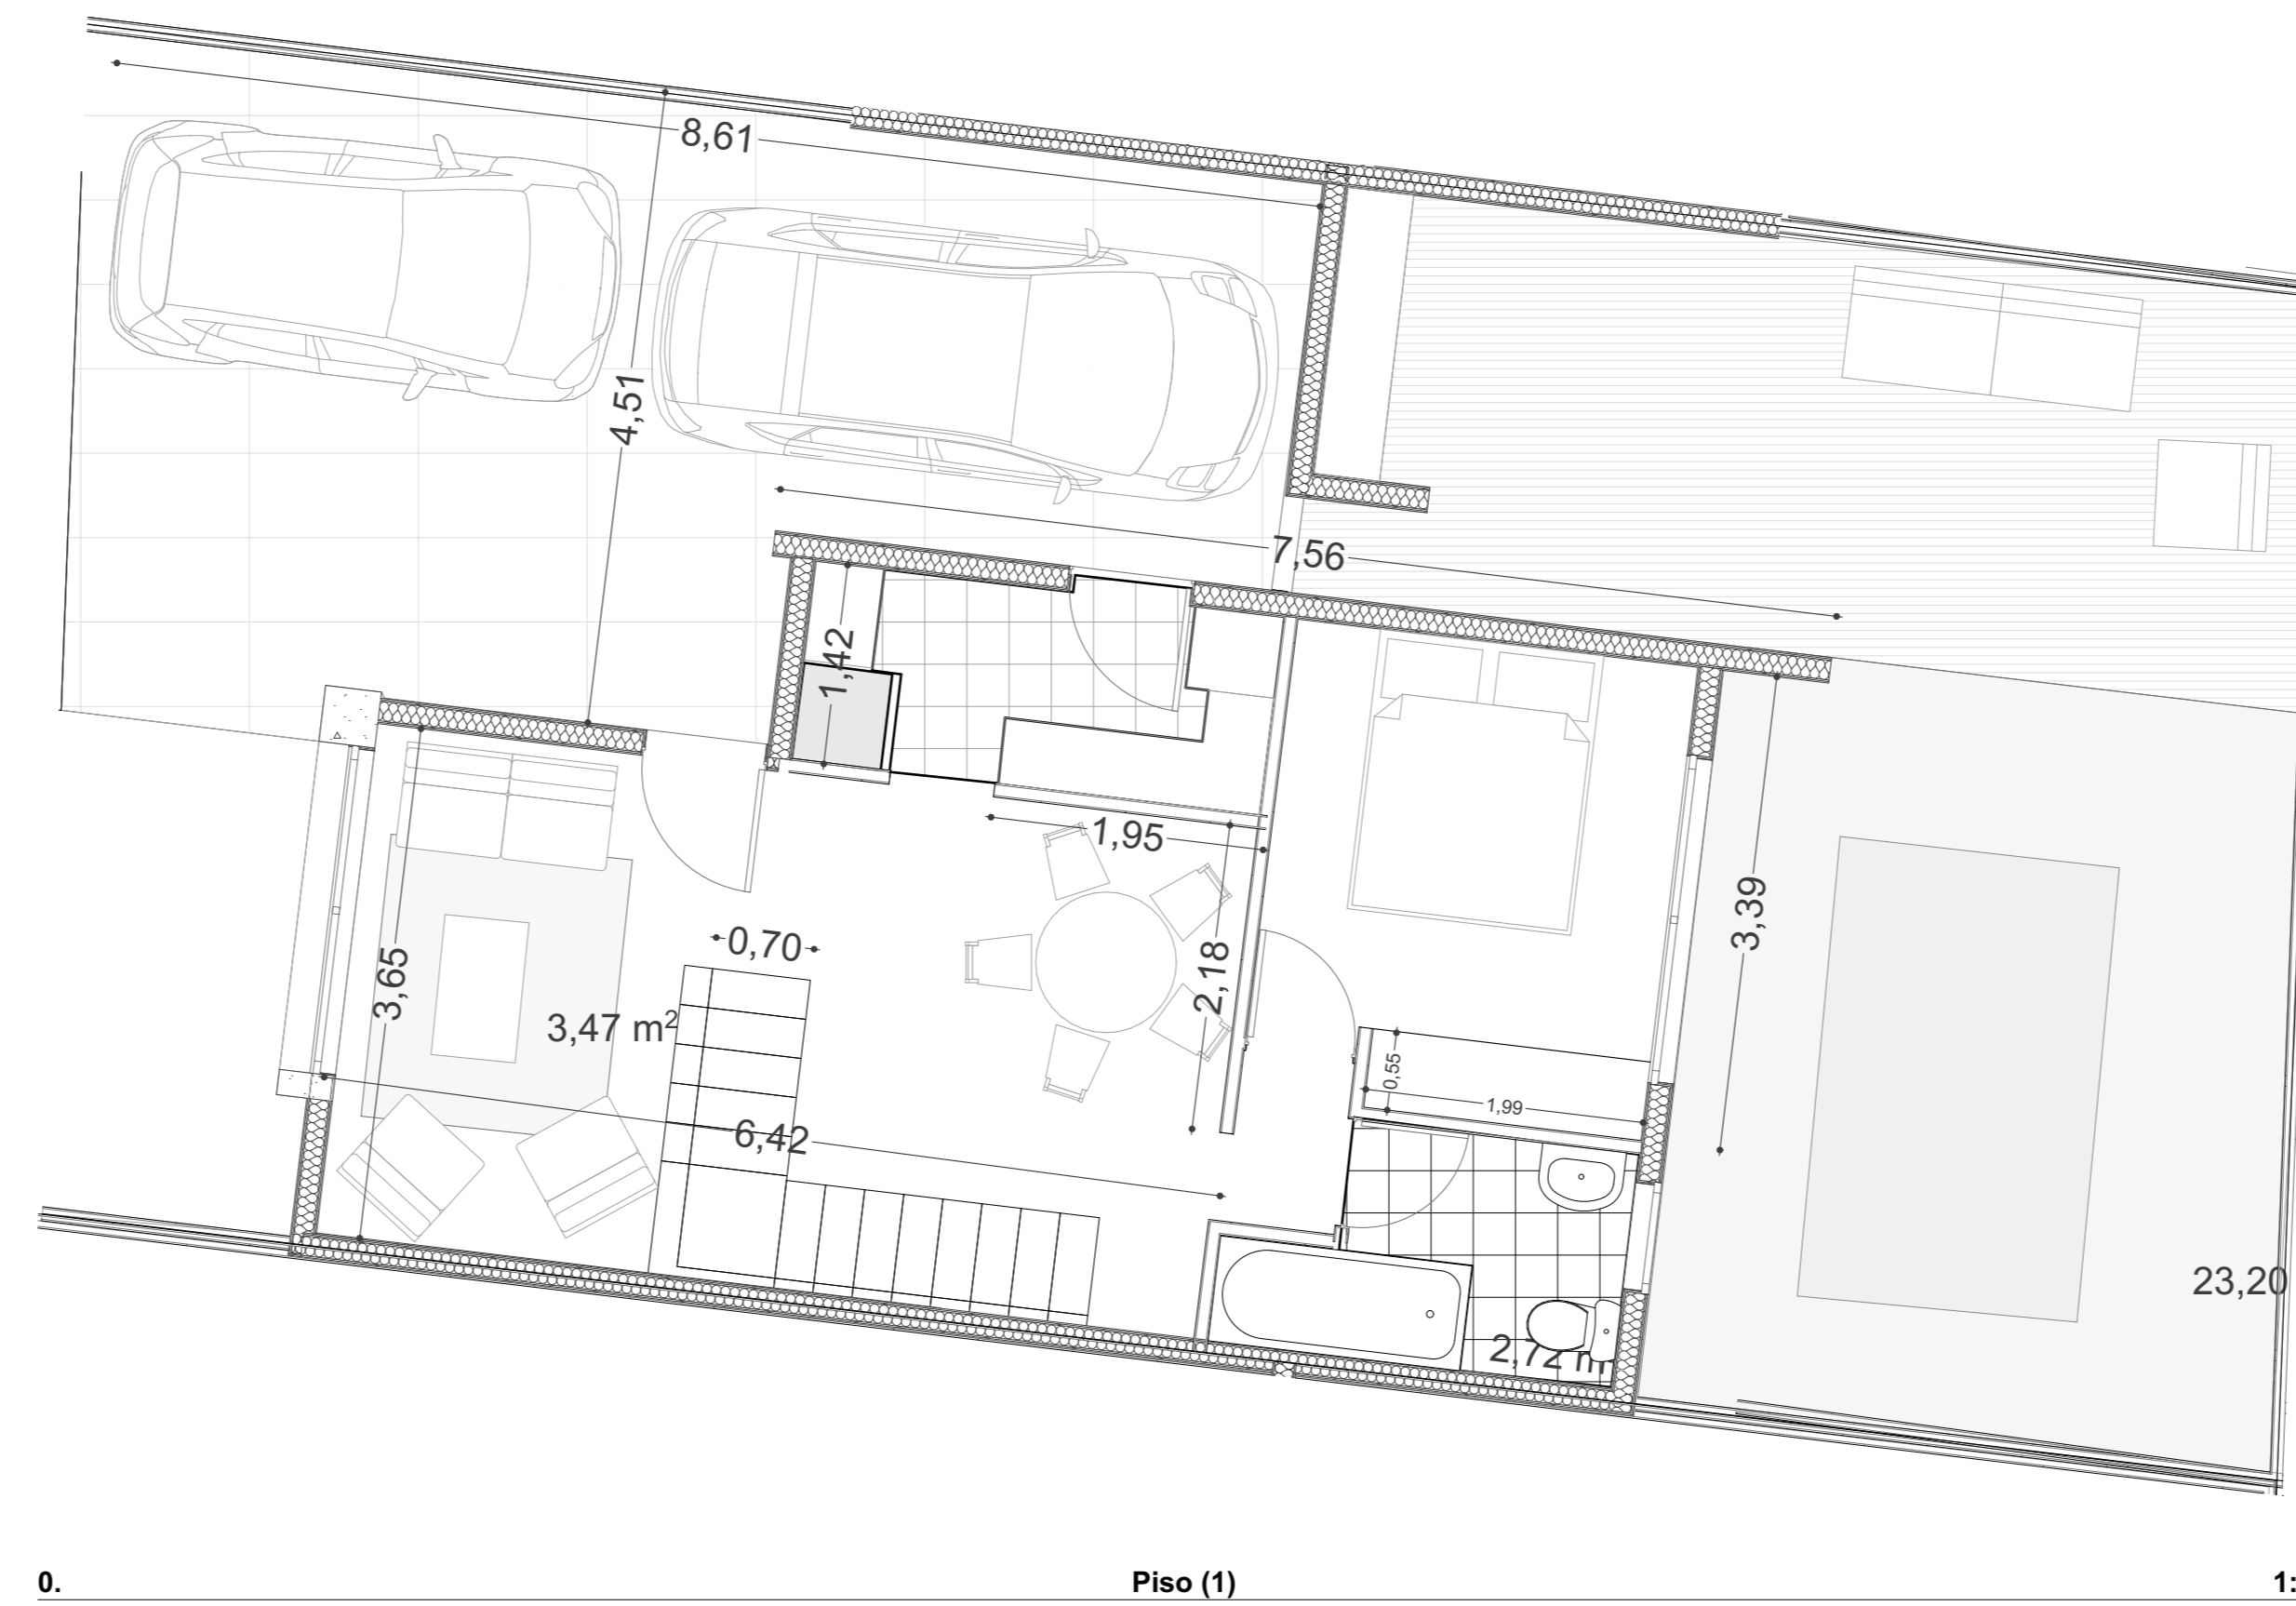


**PRIMER PISO**  
CASA TIPO

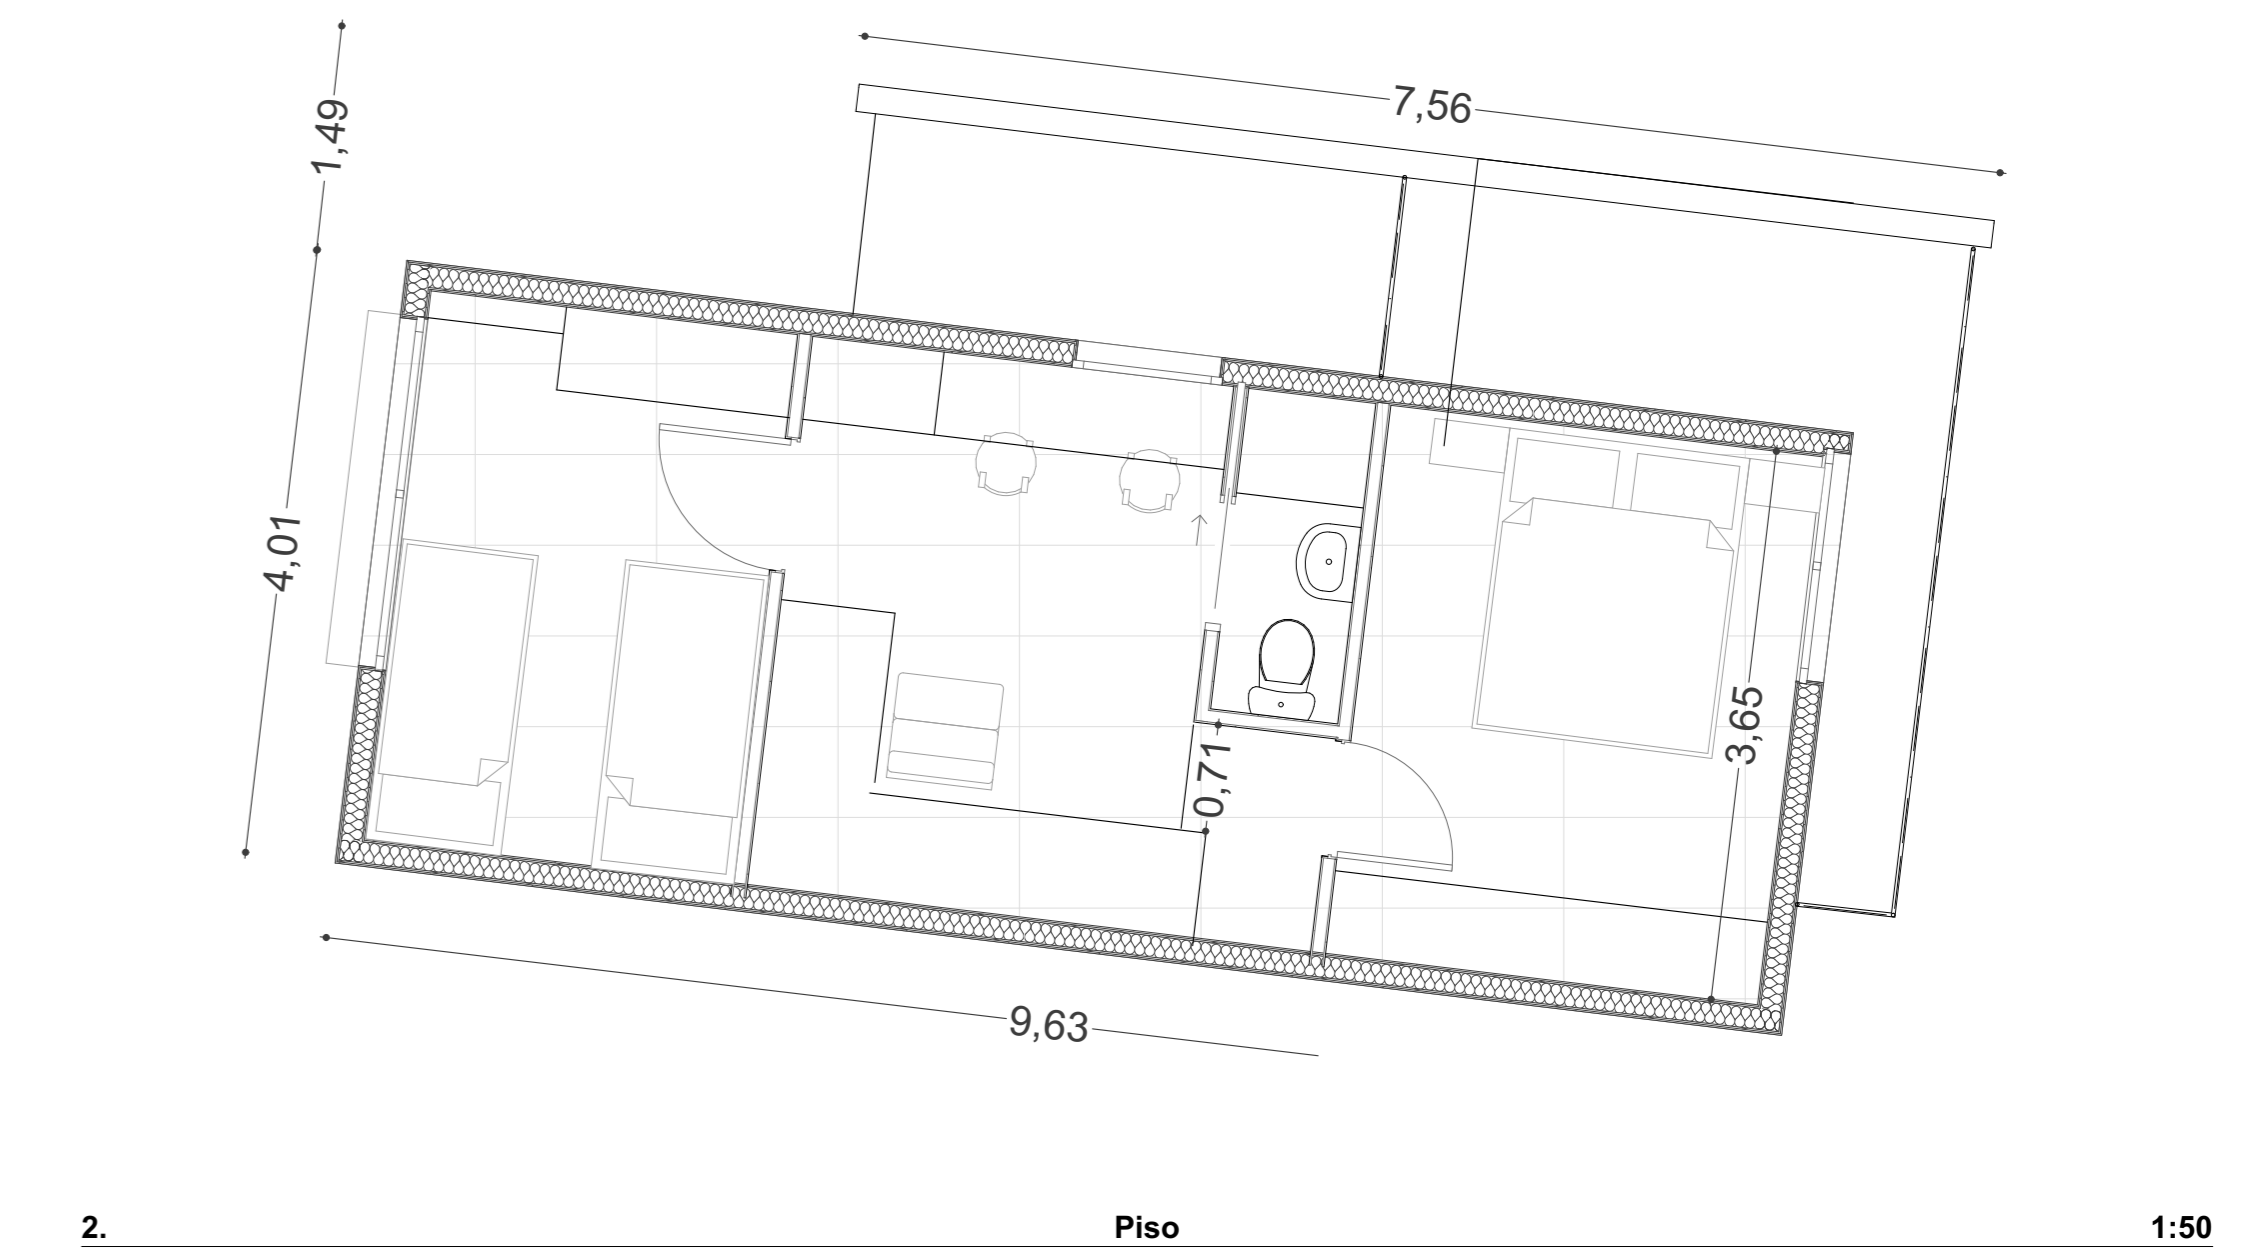

**SEGUNDO PISO**  
CASA TIPO



PROYECTO TOWNHOUSE JARDINES DE BARROS NEGROS			
PROPIETARIO		ROL DE AVALUO	
UBICACION			
COMUNA	REGION		
MACHALI	LIBERTADOR BERNARDO OHIGGINS		
PROPIETARIO Y REPRESENTANTE LEGAL			
ARQUITECTOS			
ERIC UNGERER MASSERA CI: 7.558.799-4			
GESTIÓN	ESCALA INDICADAS	CONTENIDO	LAMINA
	FECHA 06-11-2024	Piso: Piso (1)	