



# LOFT DE LA ISLA

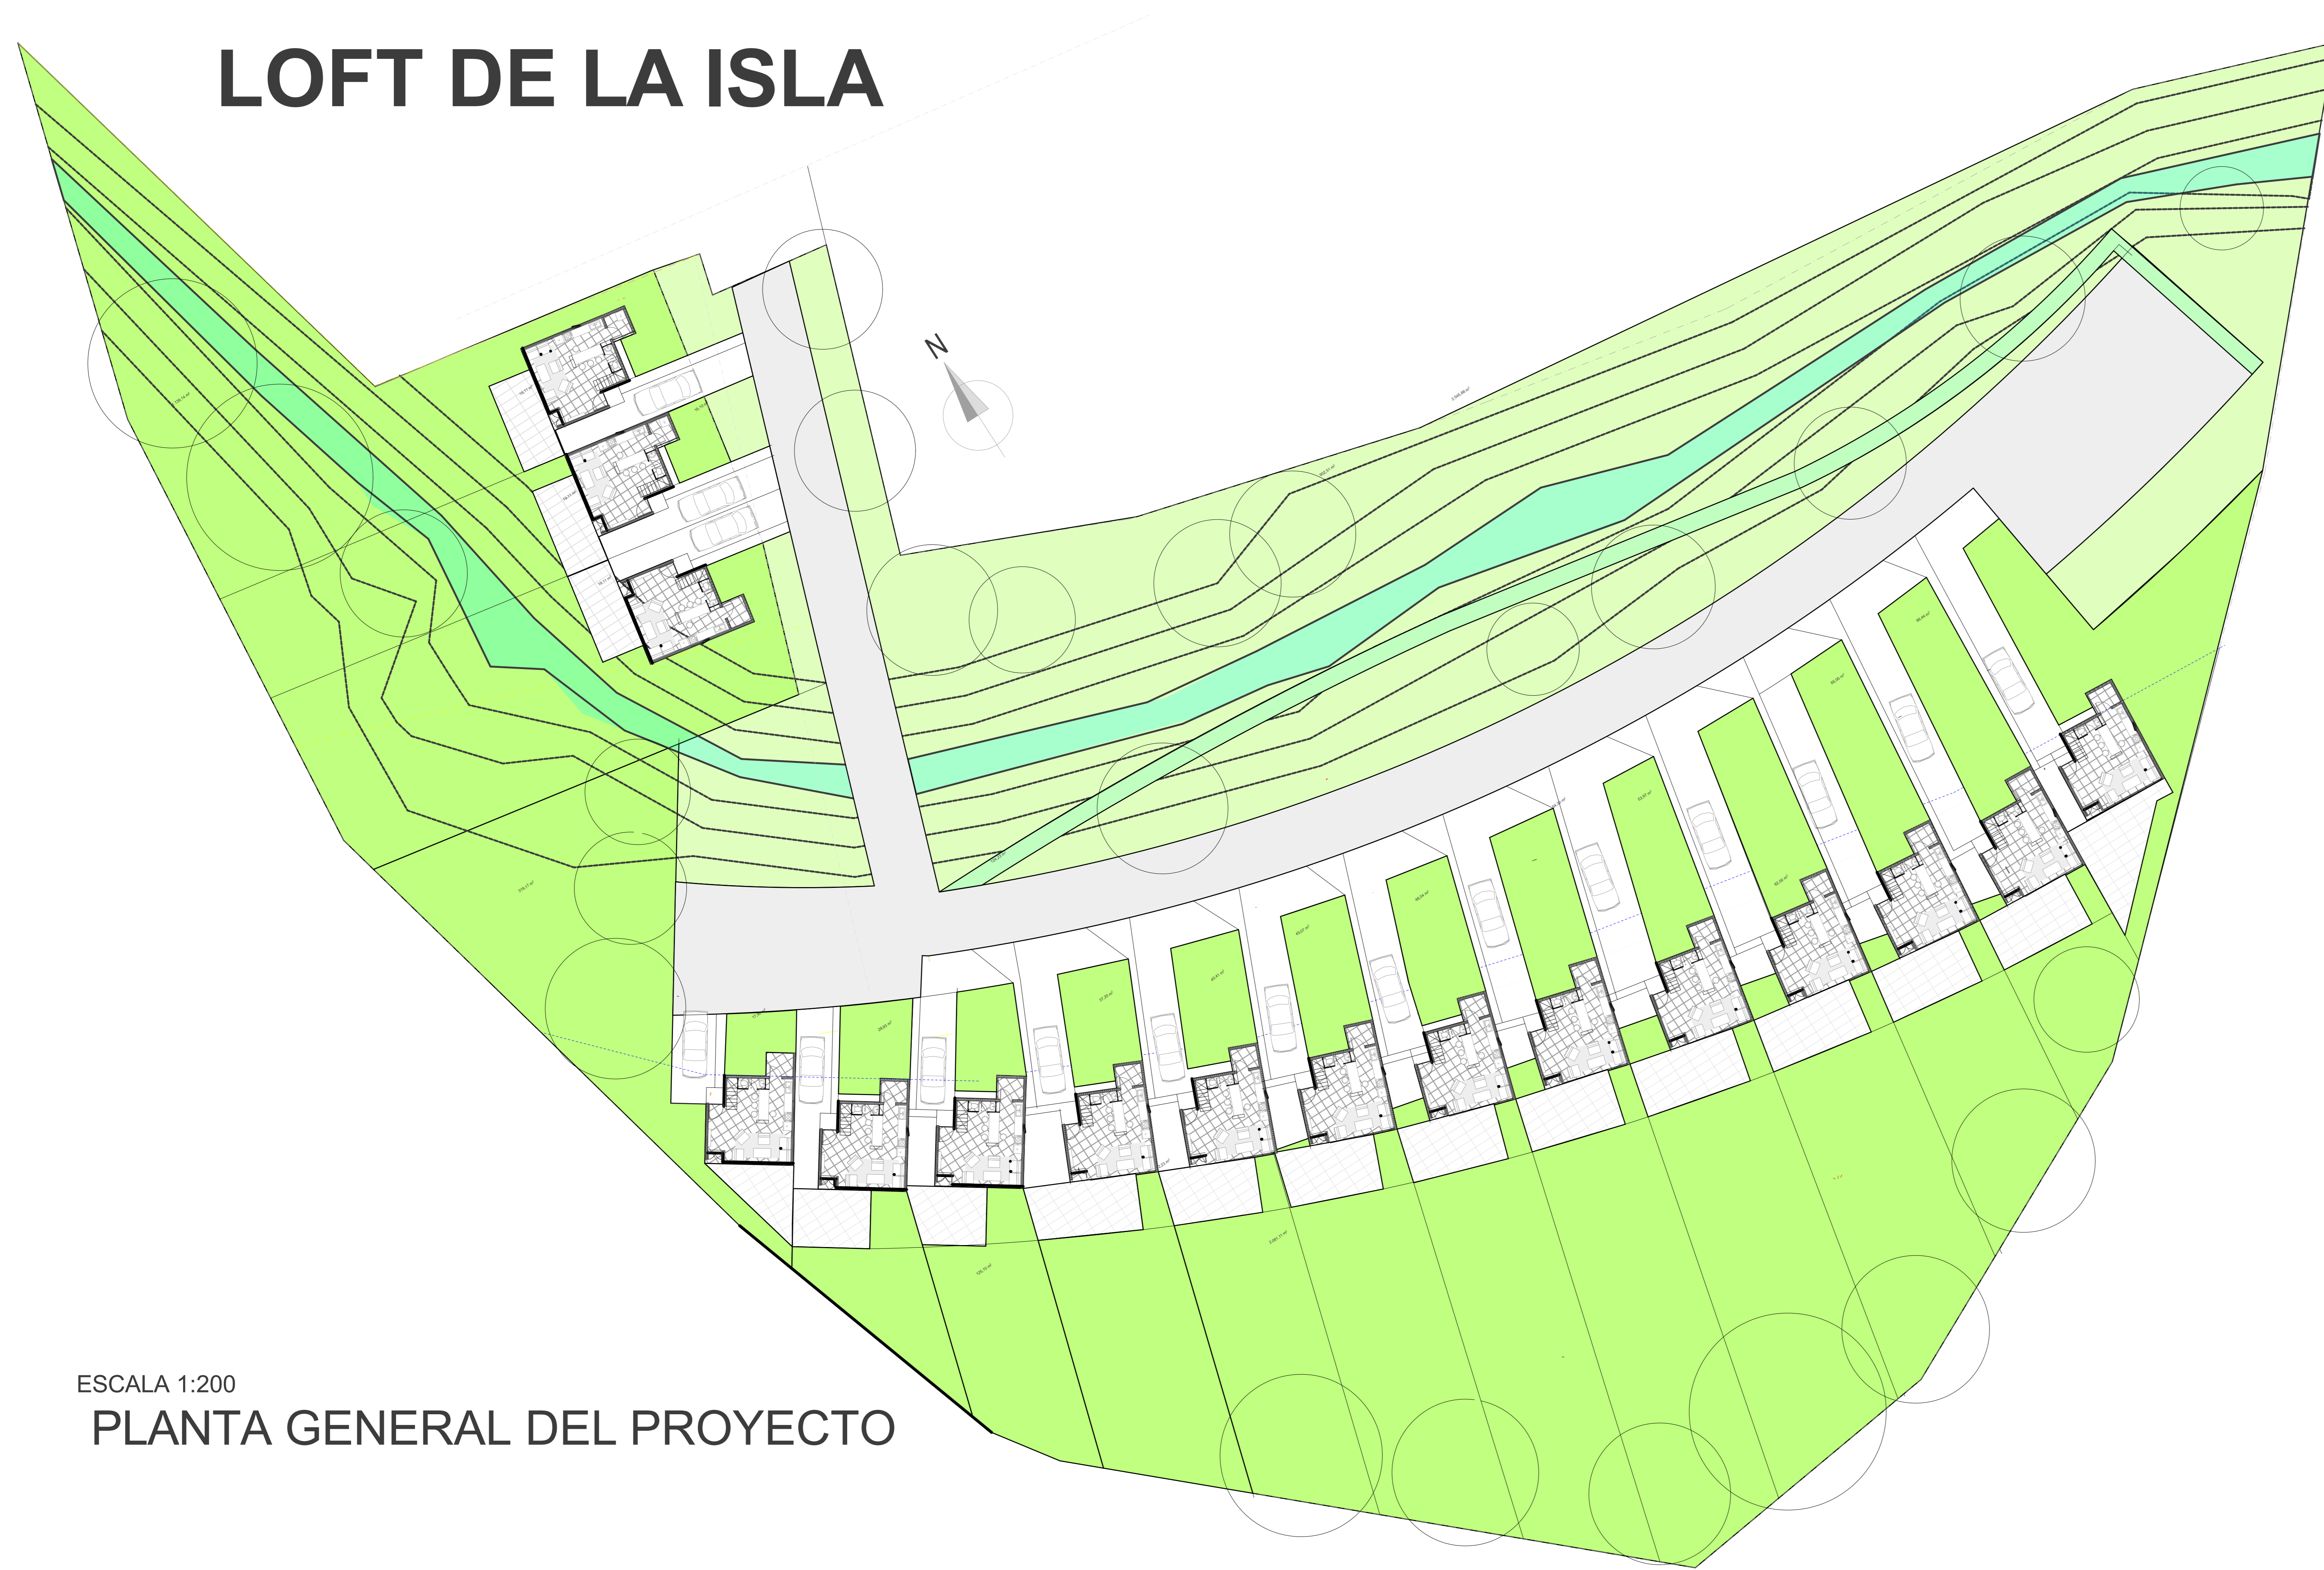


ESCALA 1:200  
PLANTA GENERAL DEL PROYECTO

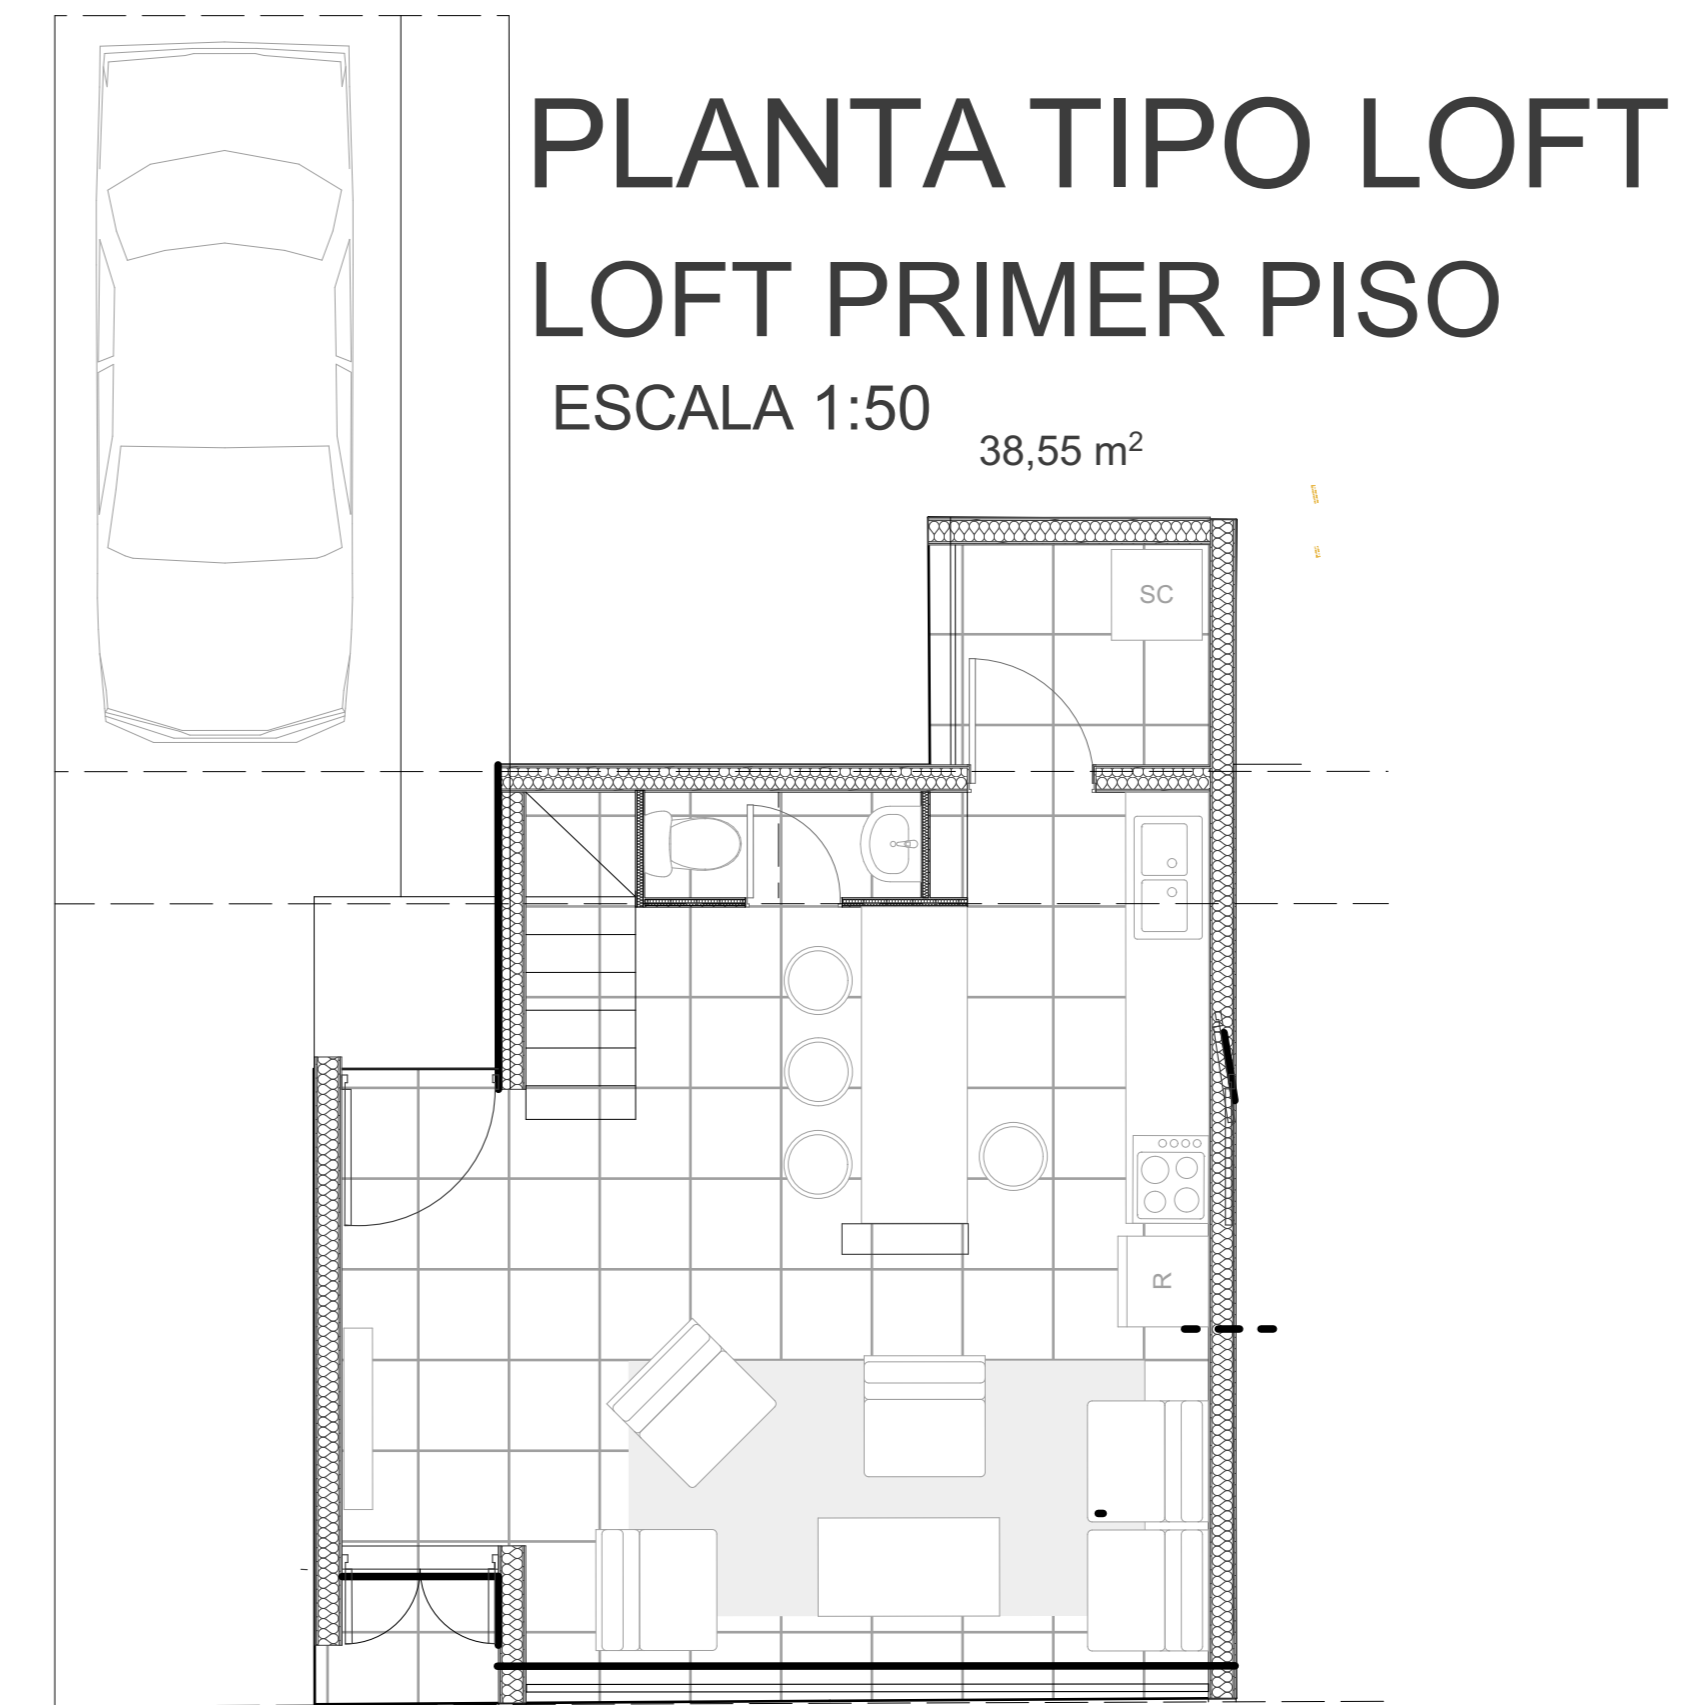


PLANTA TIPO LOFT  
LOFT PRIMER PISO  
ESCALA 1:50 38,55 m<sup>2</sup>


LOFT SEGUNDO PISO  
2 DORMITORIOS  
ESCALA 1:50 32,00 m<sup>2</sup>

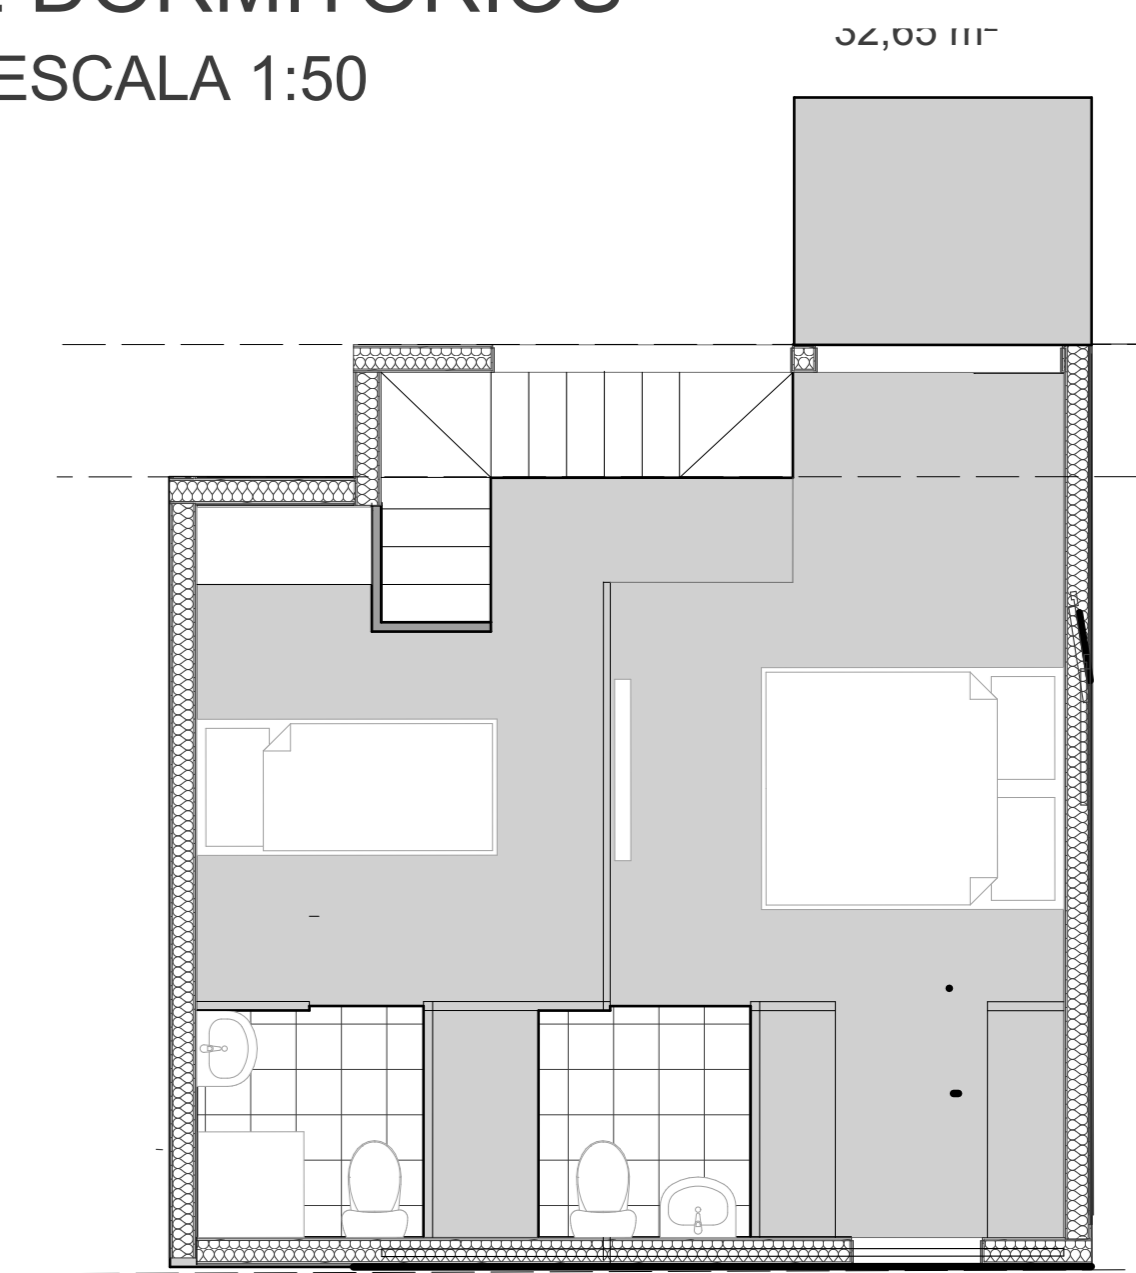


LOFT SEGUNDO PISO  
GRAN SUITE  
ESCALA 1:50 32,10 m<sup>2</sup>

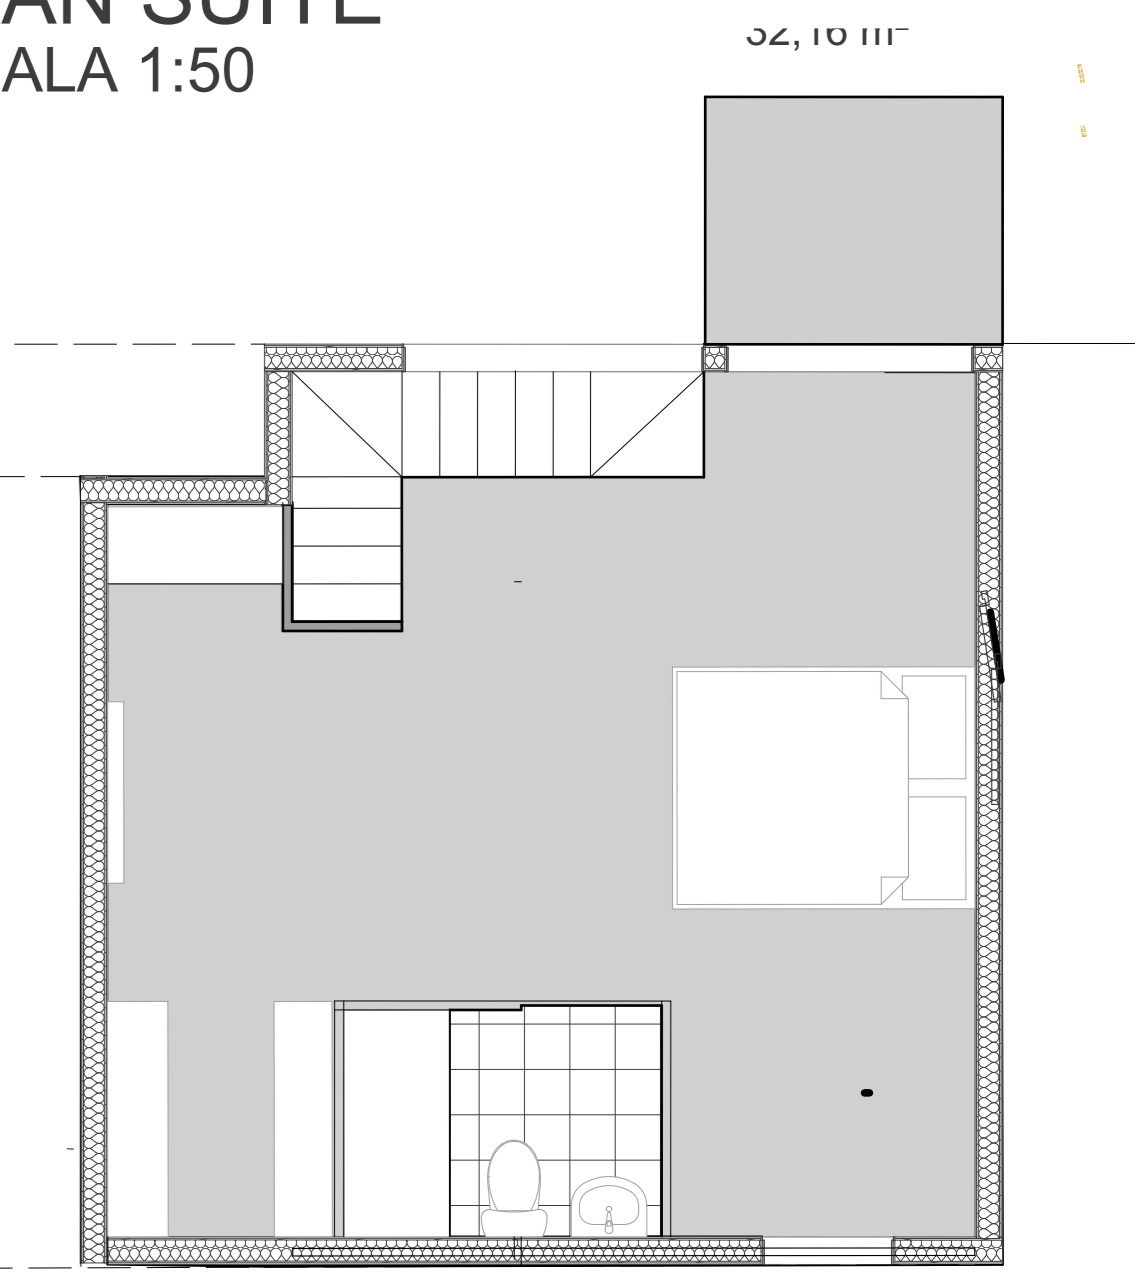


## ELEVACIONES

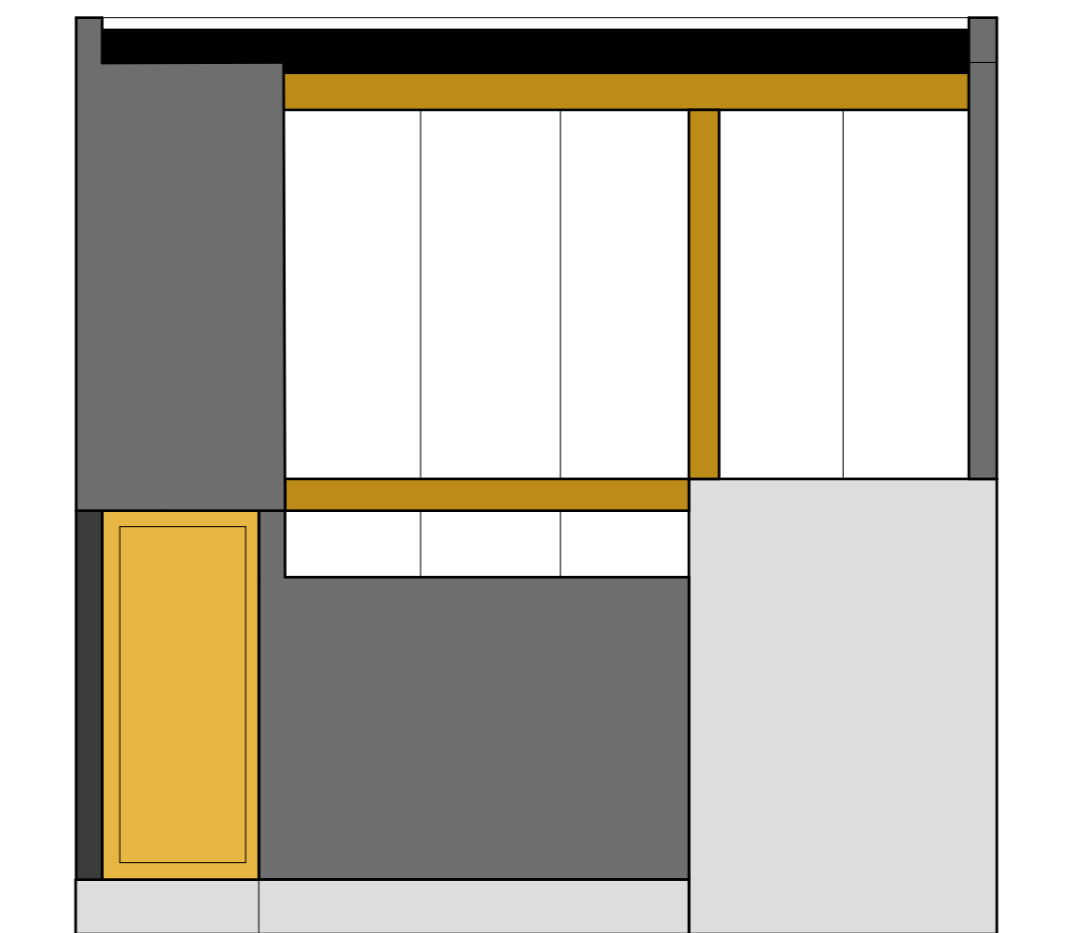


FACHADA  
ESCALA 1:50

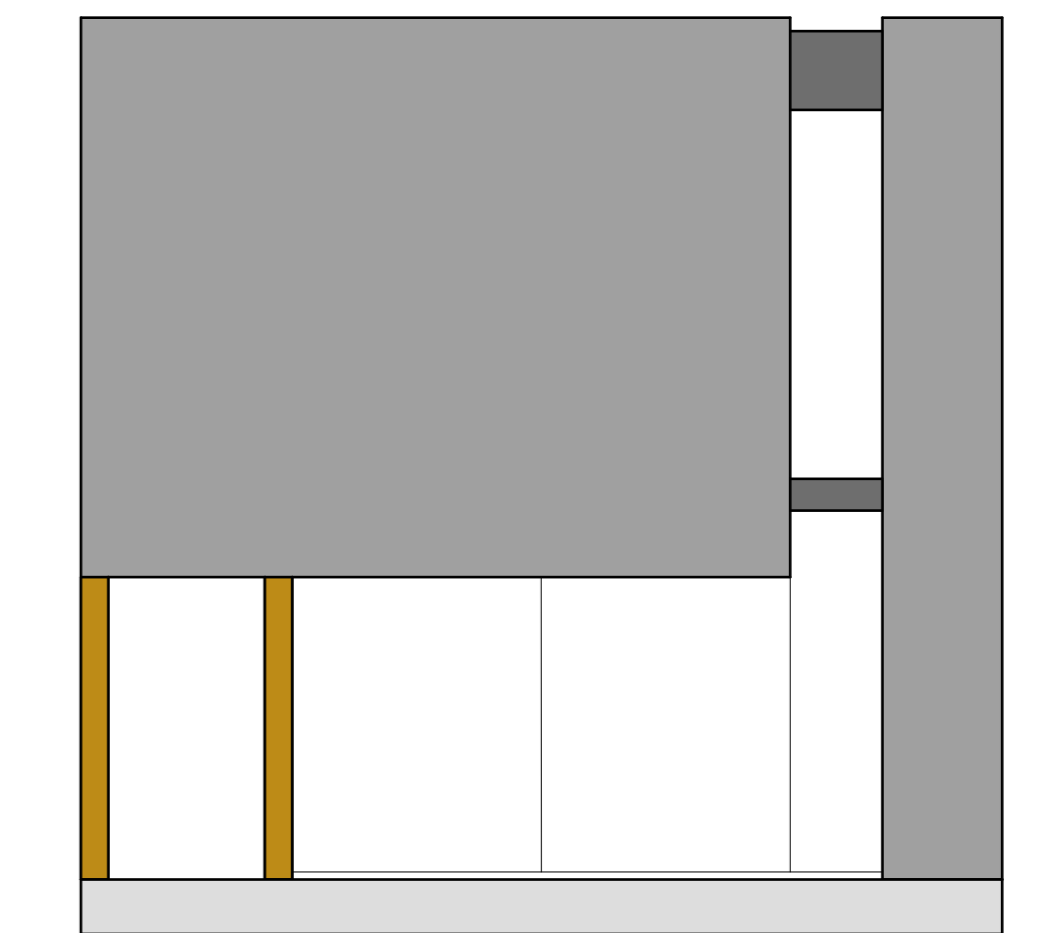

PATIO  
ESCALA 1:50

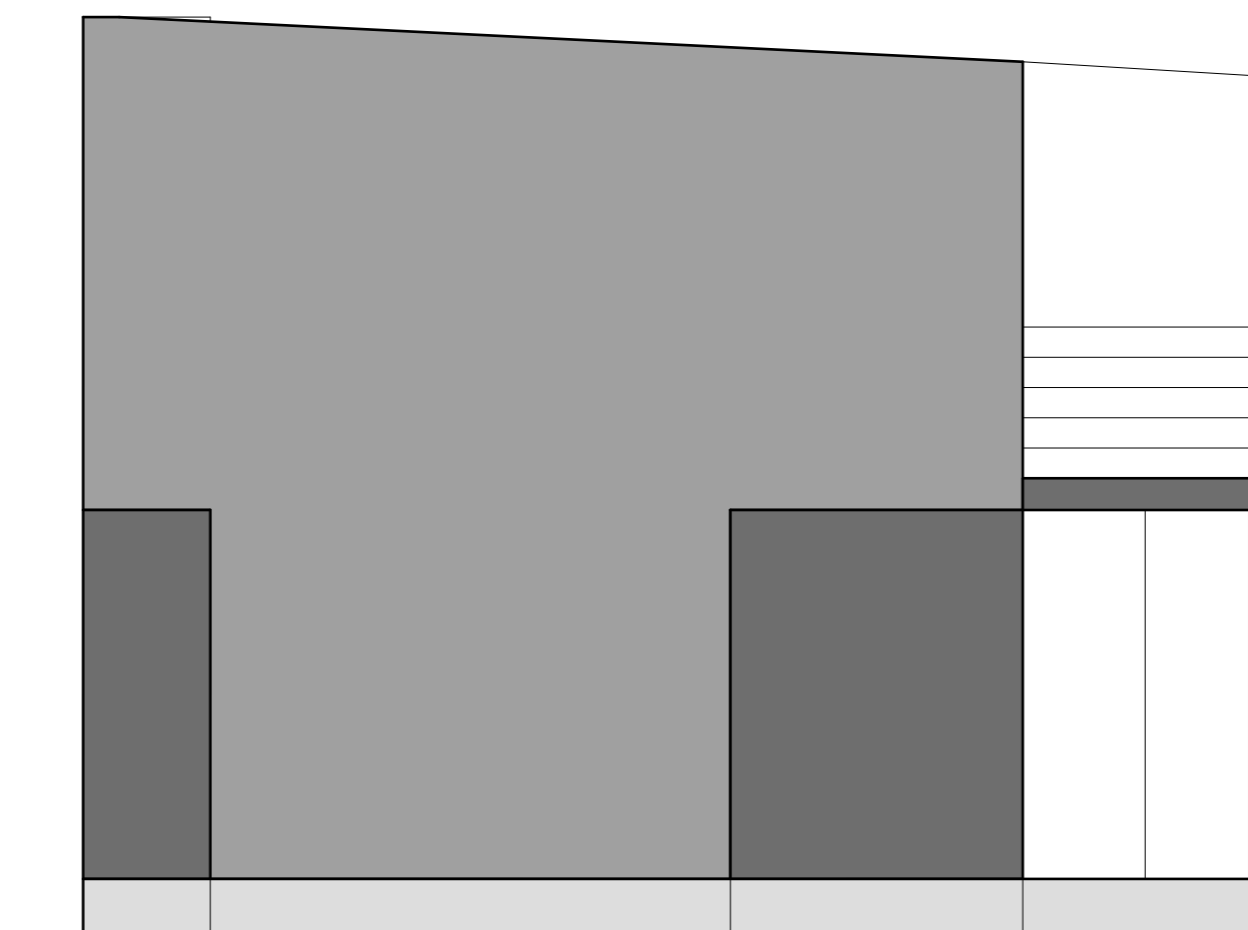

LATERAL 1  
ESCALA 1:50

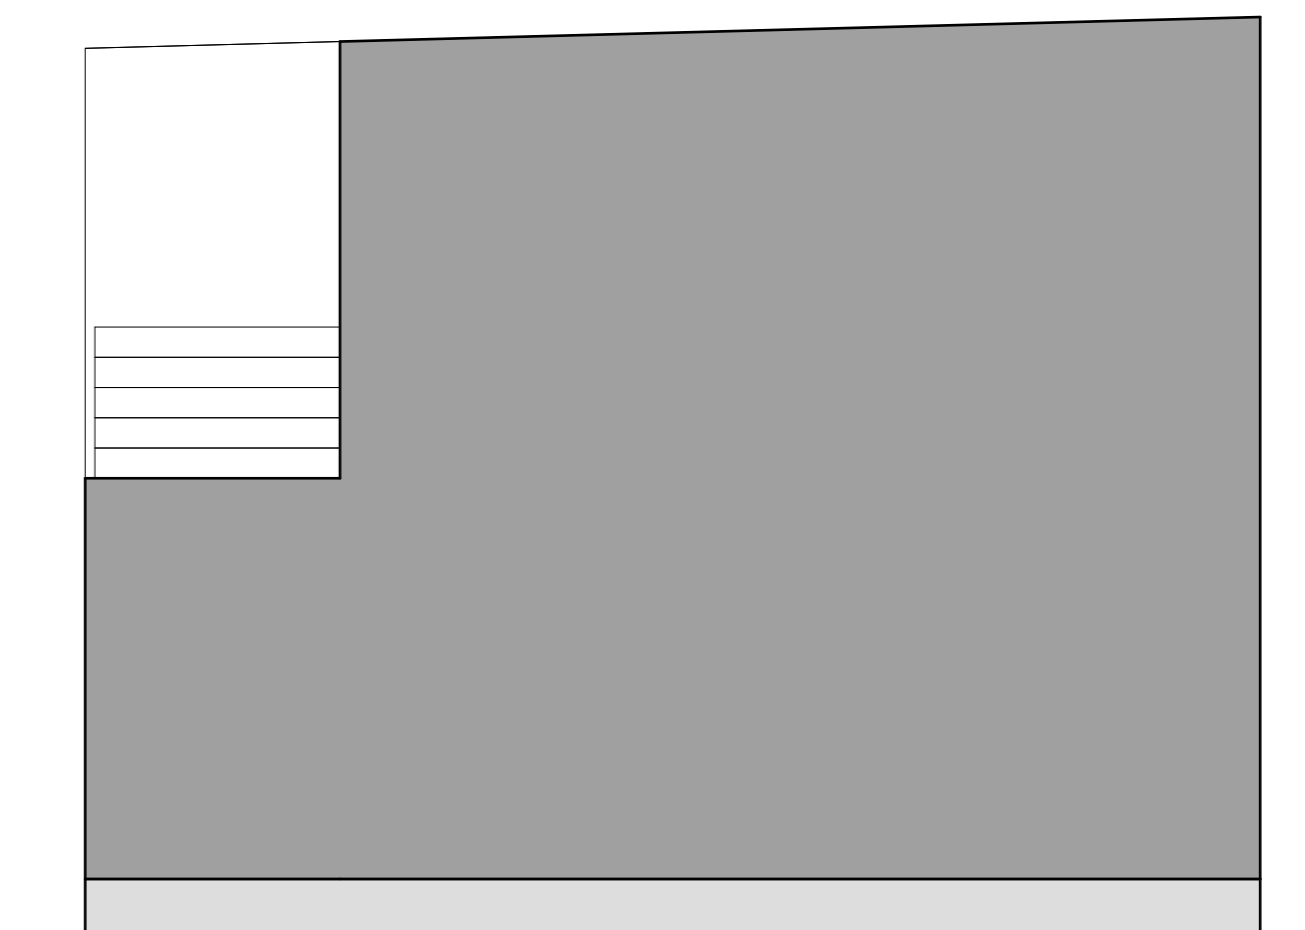

LATERAL 2  
ESCALA 1:50

PROYECTO			
PROYECTO LOFT DE LA ISLA			
PROPIETARIO		ROL DE AVALUO	
CIUDAD DEL PACIFICO SPA			
UBICACION			
LOTE 23F LOTE SAN IGNACIO DE LOYOLA			
COMUNA	REGION		
MACHAU	LIBERTADOR BERNARDO O'HIGGINS		
PROPIETARIO Y REPRESENTANTE LEGAL			
CIUDAD DEL PACIFICO SPA RUT: 76.868.777-3			
ARQUITECTOS			
ERIC UNGERER MASERA CI: 7.558.799-6			
GESTION	ESCALA INDICADAS	CONTENIDO	LAMINA
	FECHA	Plano 01, Plano 02, Plano 03, Plano 04, Plano 05, Plano 06	Plano 1/3
	25-11-2020		